


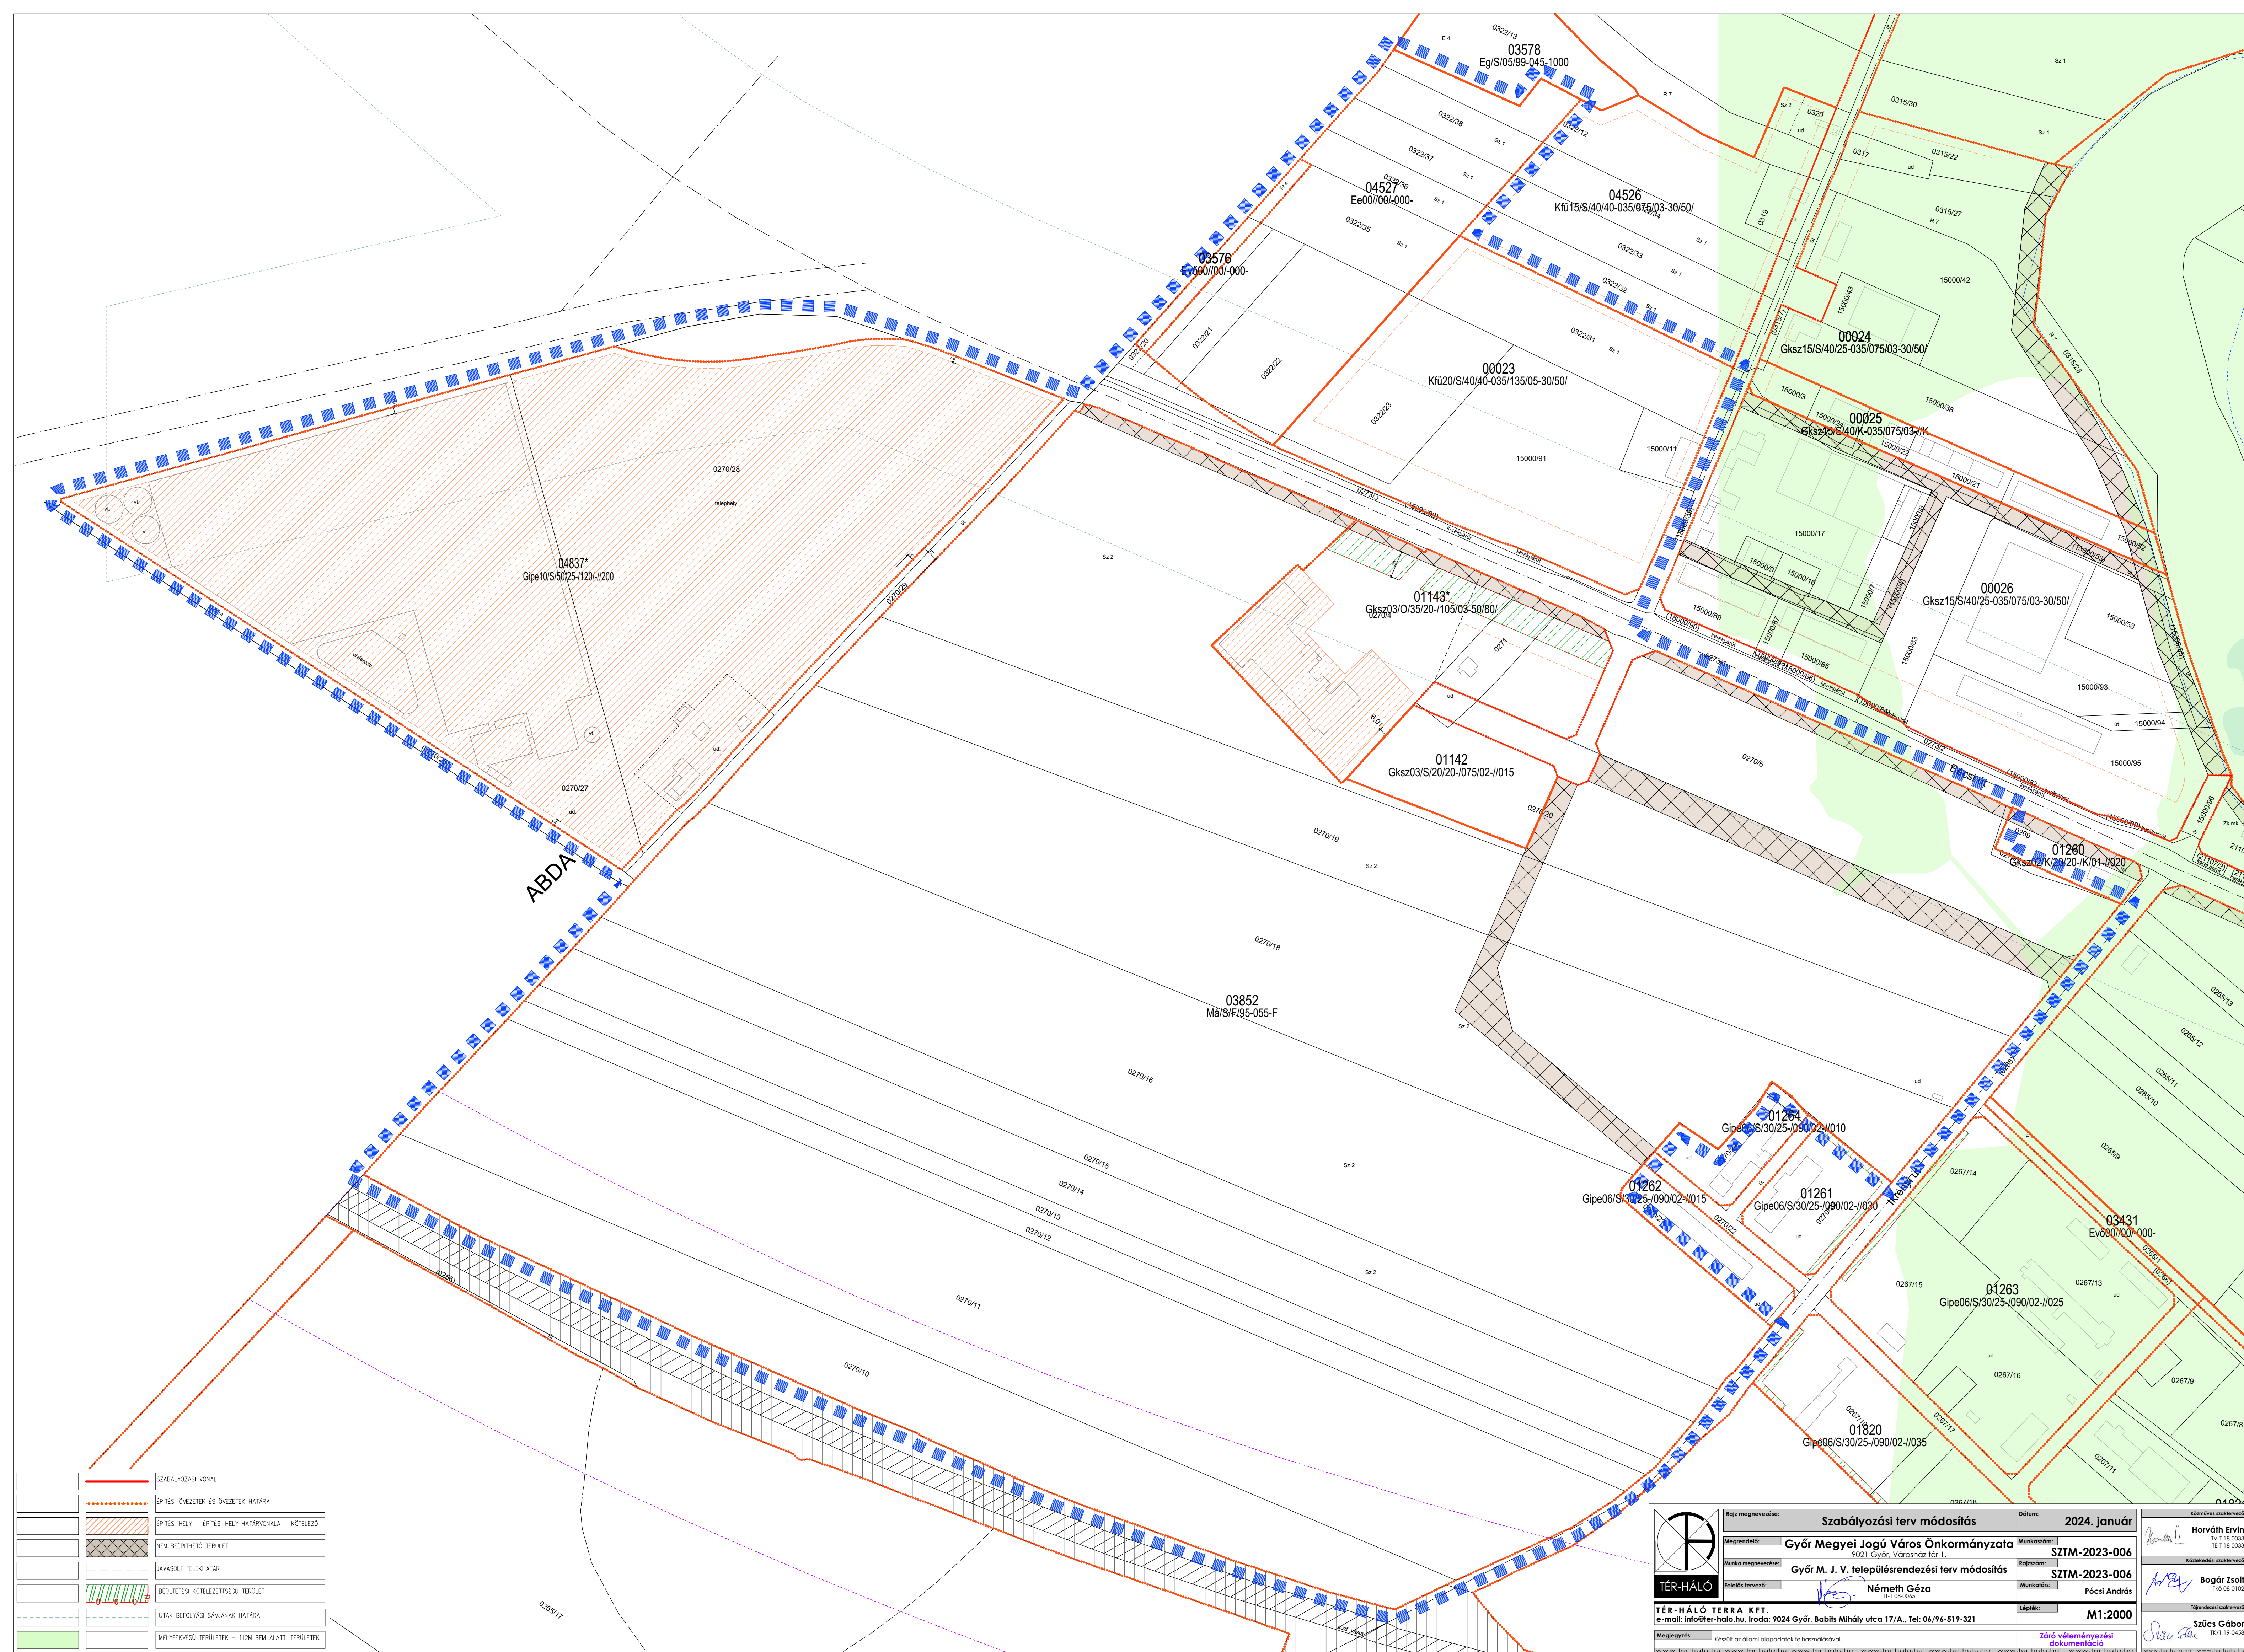

	Kajz megnevezése:	Szabályozási terv módosítás	Dátum:	2024. január
	Megrendelő:	Győr Megyei Jogú Város Önkormányzata 9021 Győr, Városház tér 1.	Munkakodás:	SZTM-2023-006
	Munka megnevezése:	Győr M. J. V. településrendezési terv módosítás	Rajzolmány:	SZTM-2023-006
	Feladat tervező:	Németh Géza TTL 89-0065	Munkatárs:	Pócsi András
			Lépték:	M1:2000
	Megjegyzés:	Készült az általi alapdokument felhasználásával. www.tet-halo.hu/ , www.pocsi-andras.eu/ , www.tet-halo.hu/ , www.tet-halo.hu/ , www.tet-halo.hu/ , www.tet-halo.hu/		

Záró véleményezési dokumentáció

Tervező: **Szűcs Gábor**
TÉL: 19-0458