


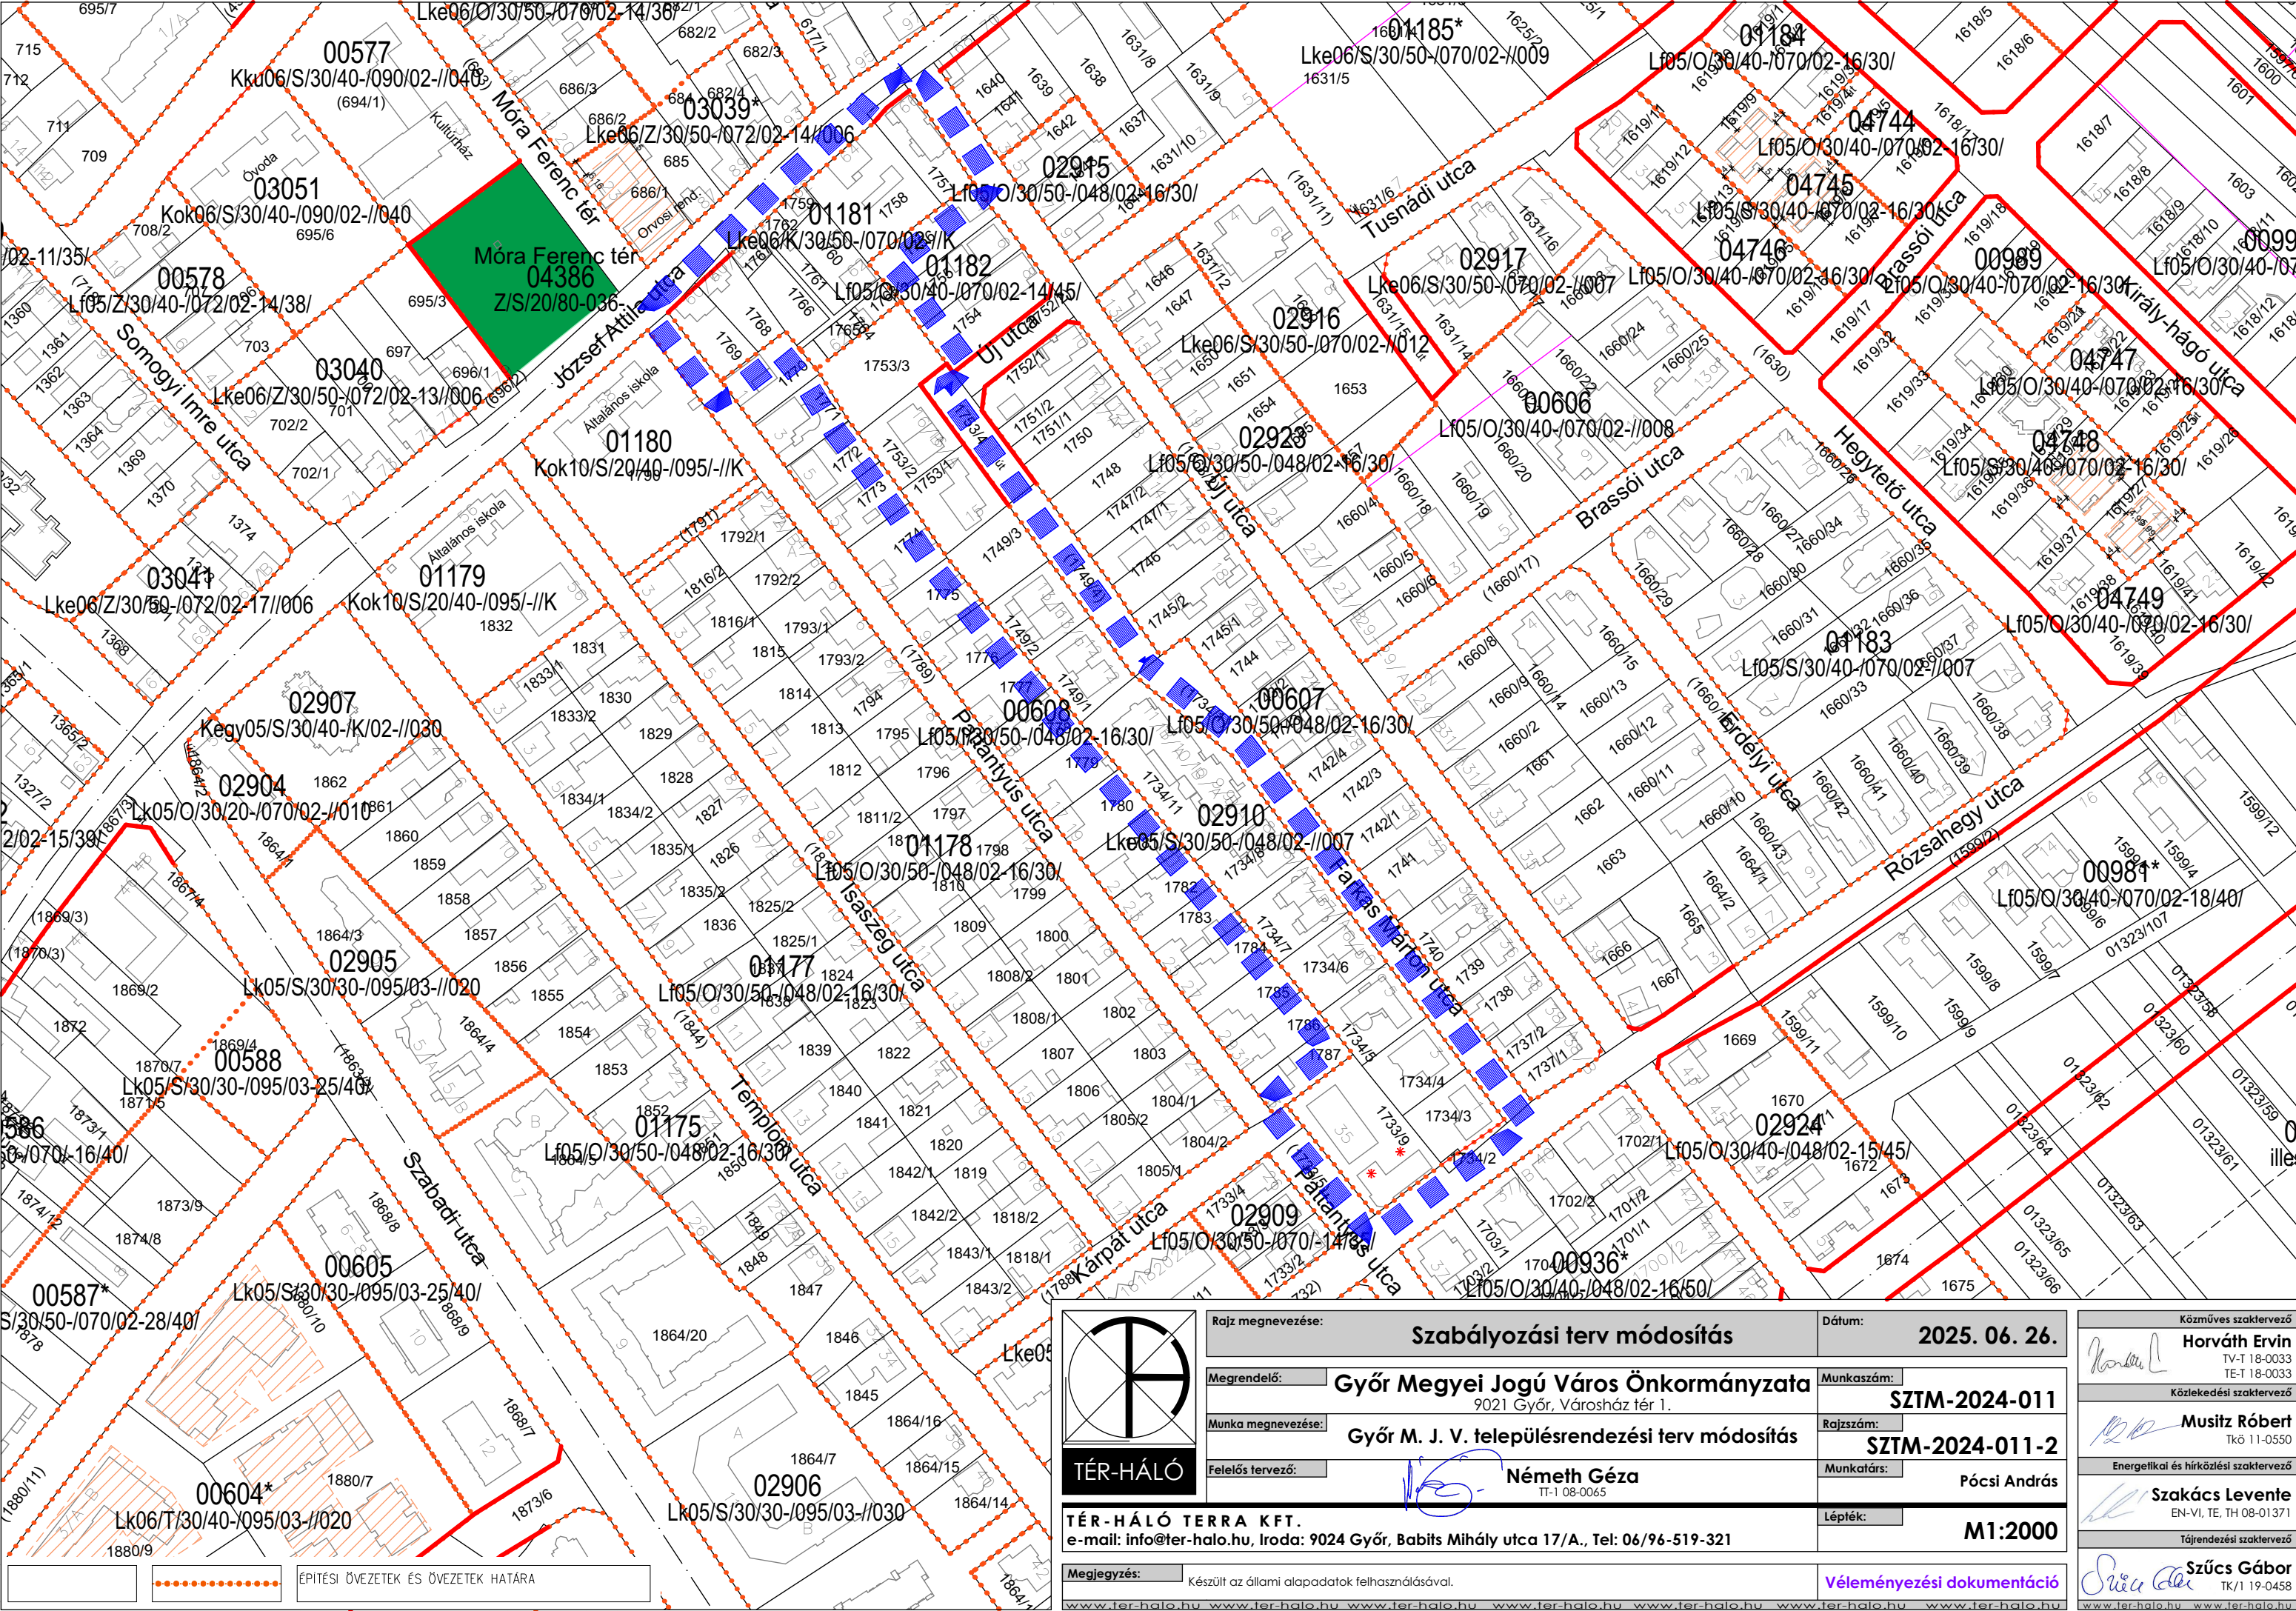

TÉR-HÁLÓ

TÉR-HÁLÓ TERRA KFT.
e-mail: info@ter-halo.hu, Iroda: 9024 Győr, Babits Mihály utca 17/A., Tel: 06/96-519-321

Megjegyzés: Készült az állami alapadatok felhasználásával.

www.ter-halo.hu www.ter-halo.hu www.ter-halo.hu www.ter-halo.hu www.ter-halo.hu www.ter-halo.hu www.ter-halo.hu

Rajz megnevezése: Szabályozási terv módosítás

Megrendelő: Győr Megyei Jogú Város Önkormányzata
9021 Győr, Városház tér 1.

Munka megnevezése: Győr M. J. V. településrendezési terv módosítás

Felelős tervező: Németh Géza
TT-1 08-0065

Dátum: 2025. 06. 26.

Munkaszám: SZTM-2024-011

Rajzsám: SZTM-2024-011-2

Munkatárs: Pócsi András

Lépték: M1:2000

Véleményezési dokumentáció

Közműves szaktervező

Horváth Ervin
TV-T 18-0033
TE-T 18-0033

Közközlési szaktervező

Musitz Róbert
TK-0 11-0550

Energetikai és hírközlési szaktervező

Szakács Levente
EN-VI, TE, TH 08-01371

Tájrrendezési szaktervező

Szűcs Gábor
TK/I 19-0458

www.ter-halo.hu www.ter-halo.hu