


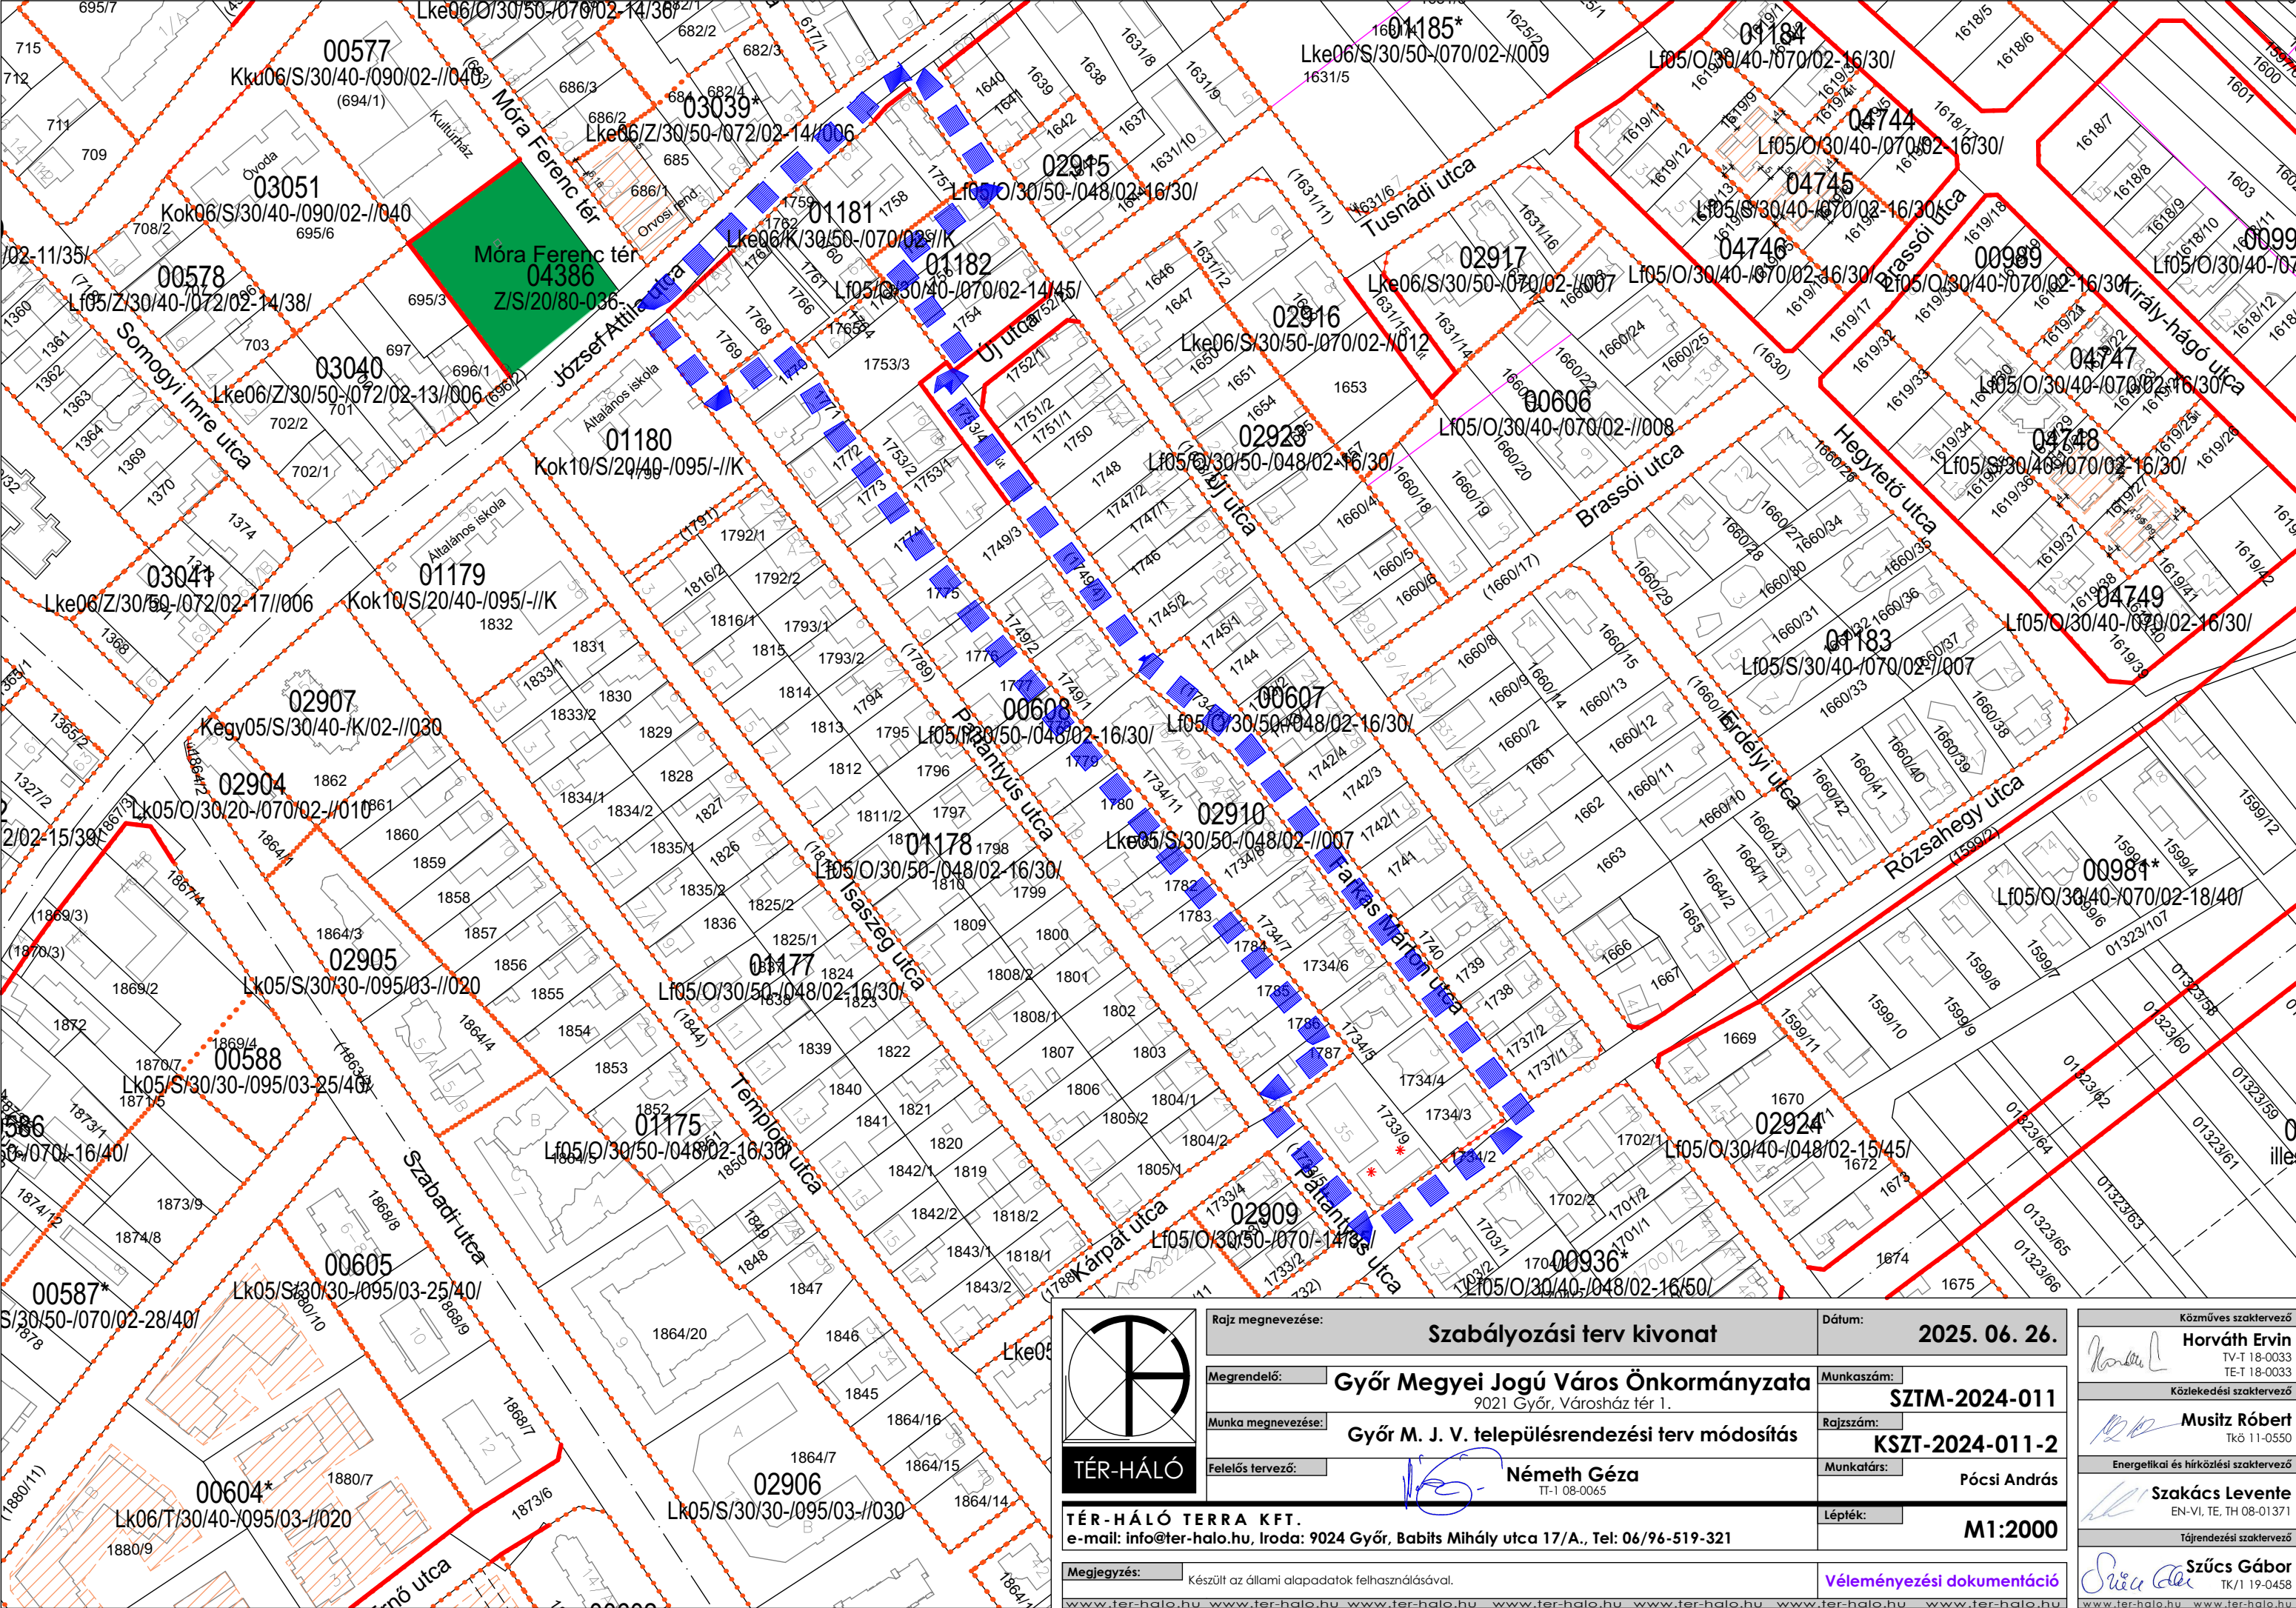

TÉR-HÁLÓ

TÉR-HÁLÓ TERRA KFT.
e-mail: info@ter-halo.hu, Iroda: 9024 Győr, Babits Mihály utca 17/A., Tel: 06/96-519-321

Megjegyzés: Készült az állami alapadatok felhasználásával.

www.ter-halo.hu www.ter-halo.hu www.ter-halo.hu www.ter-halo.hu www.ter-halo.hu www.ter-halo.hu www.ter-halo.hu

Rajz megnevezése:		Szabályozási terv kivonat		Dátum:	2025. 06. 26.
Megrendelő:	Győr Megyei Jogú Város Önkormányzata 9021 Győr, Városház tér 1.			Munkaszám:	SZTM-2024-011
Munka megnevezése:				Rajzszám:	KSZT-2024-011-2
	Győr M. J. V. településrendezési terv módosítás			Munkatárs:	Pócsi András
Felelős tervező:	 Németh Géza TT-1 08-0065			Lépték:	M1:2000
RRA KFT. alo.hu, Iroda: 9024 Győr, Babits Mihály utca 17/A., Tel: 06/96-519-321					

Közműves szaktervező	
Horváth Ervin	TV-T 18-0033 TE-T 18-0033
Közlekedési szaktervező	
Musitz Róbert	TK-0 11-0550
Energetikai és hírközlési szaktervező	
Szakács Levente	EN-VI, TE, TH 08-01371
Tájrendezési szaktervező	
Szűcs Gábor	TK/1 19-0458
www.ter-halo.hu www.ter-halo.hu	