


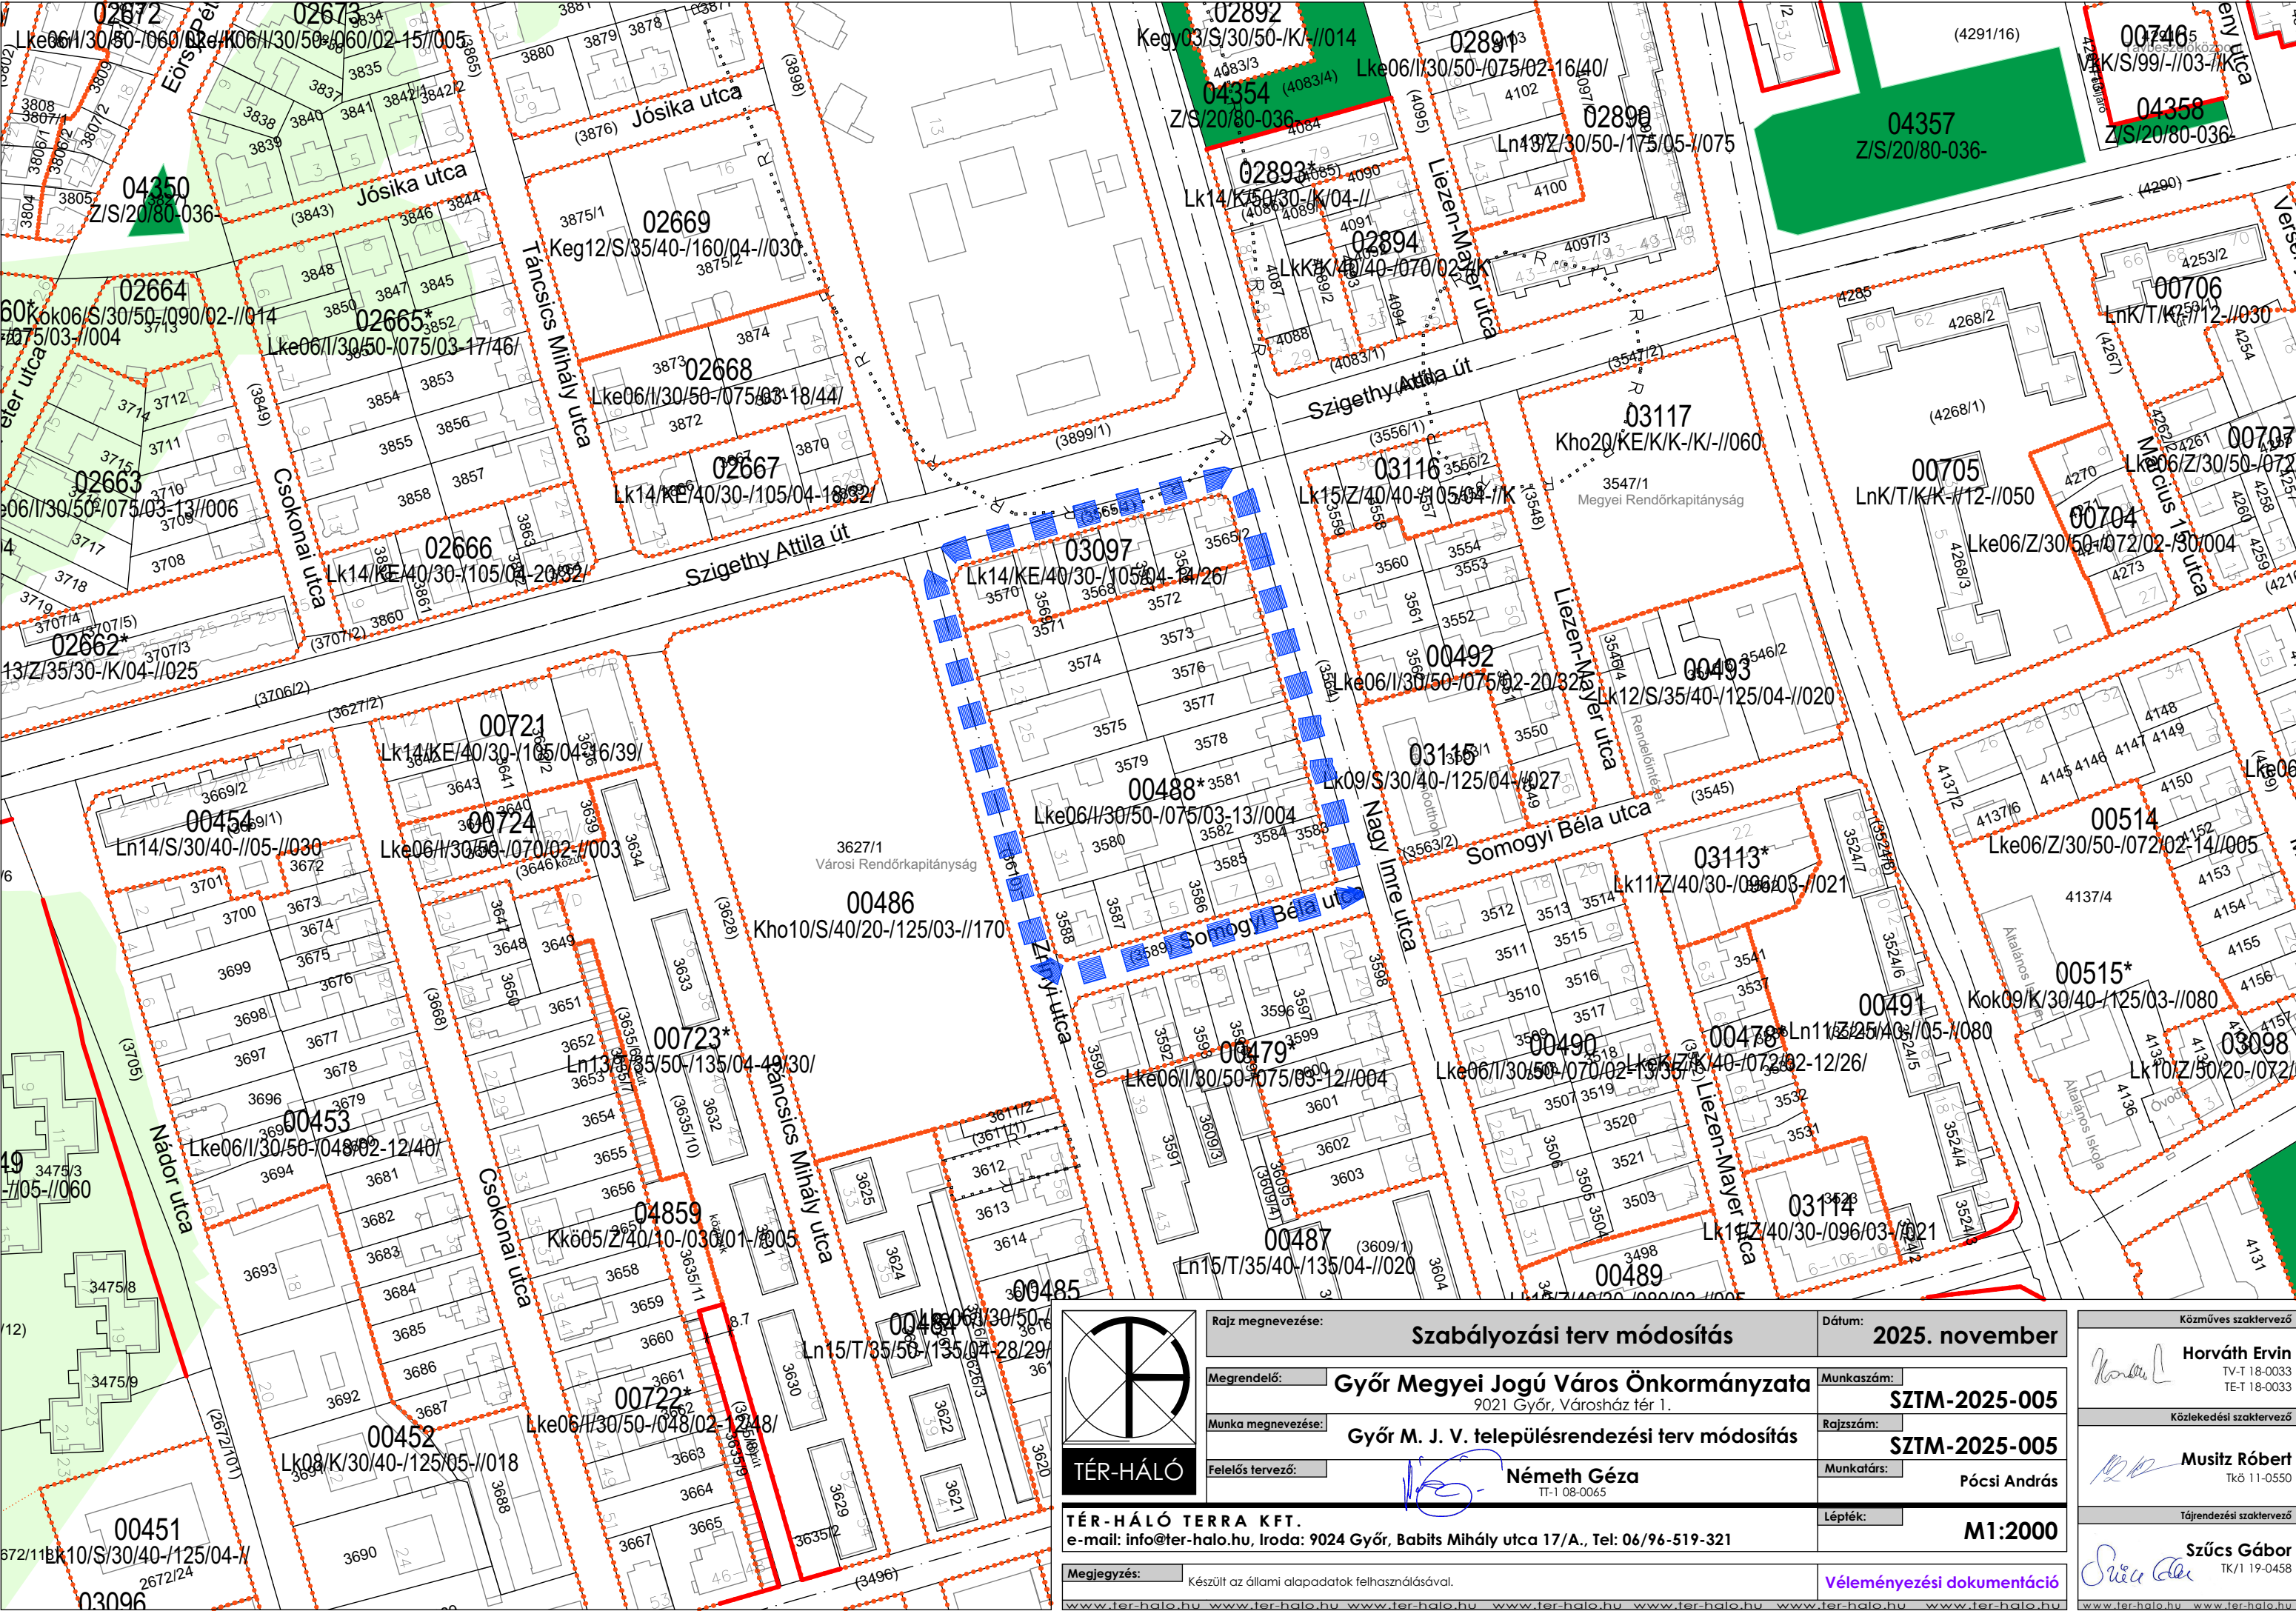

TÉR-HÁLÓ

TÉR-HÁLÓ TERRA KFT.
e-mail: info@ter-halo.hu, Iroda: 9024 Győr, Babits Mihály utca 17/A., Tel: 06/96-519-321

Megjegyzés: Készült az állami alapadatok felhasználásával.

www.ter-halo.hu www.ter-halo.hu www.ter-halo.hu www.ter-halo.hu www.ter-halo.hu www.ter-halo.hu www.ter-halo.hu

Rajz megnevezése:	Szabályozási terv módosítás		Dátum:	2025. november
Megrendelő:	Győr Megyei Jogú Város Önkormányzata		Munkaszám:	SZTM-2025-005
Munka megnevezése:	Győr M. J. V. településrendezési terv módosítás		Rajzszám:	SZTM-2025-005
Felelős tervező:	Németh Géza		Munkatárs:	Pócsi András
	TT-1 08-0065		Lépték:	M1:2000

Közműves szaktervező	
Horváth Ervin	TV-T 18-0033 TE-T 18-0033
Közlekedési szaktervező	
Musitz Róbert	Tk-0 11-0550
Tájrendezési szaktervező	
Szűcs Gábor	Tk/1 19-0458