



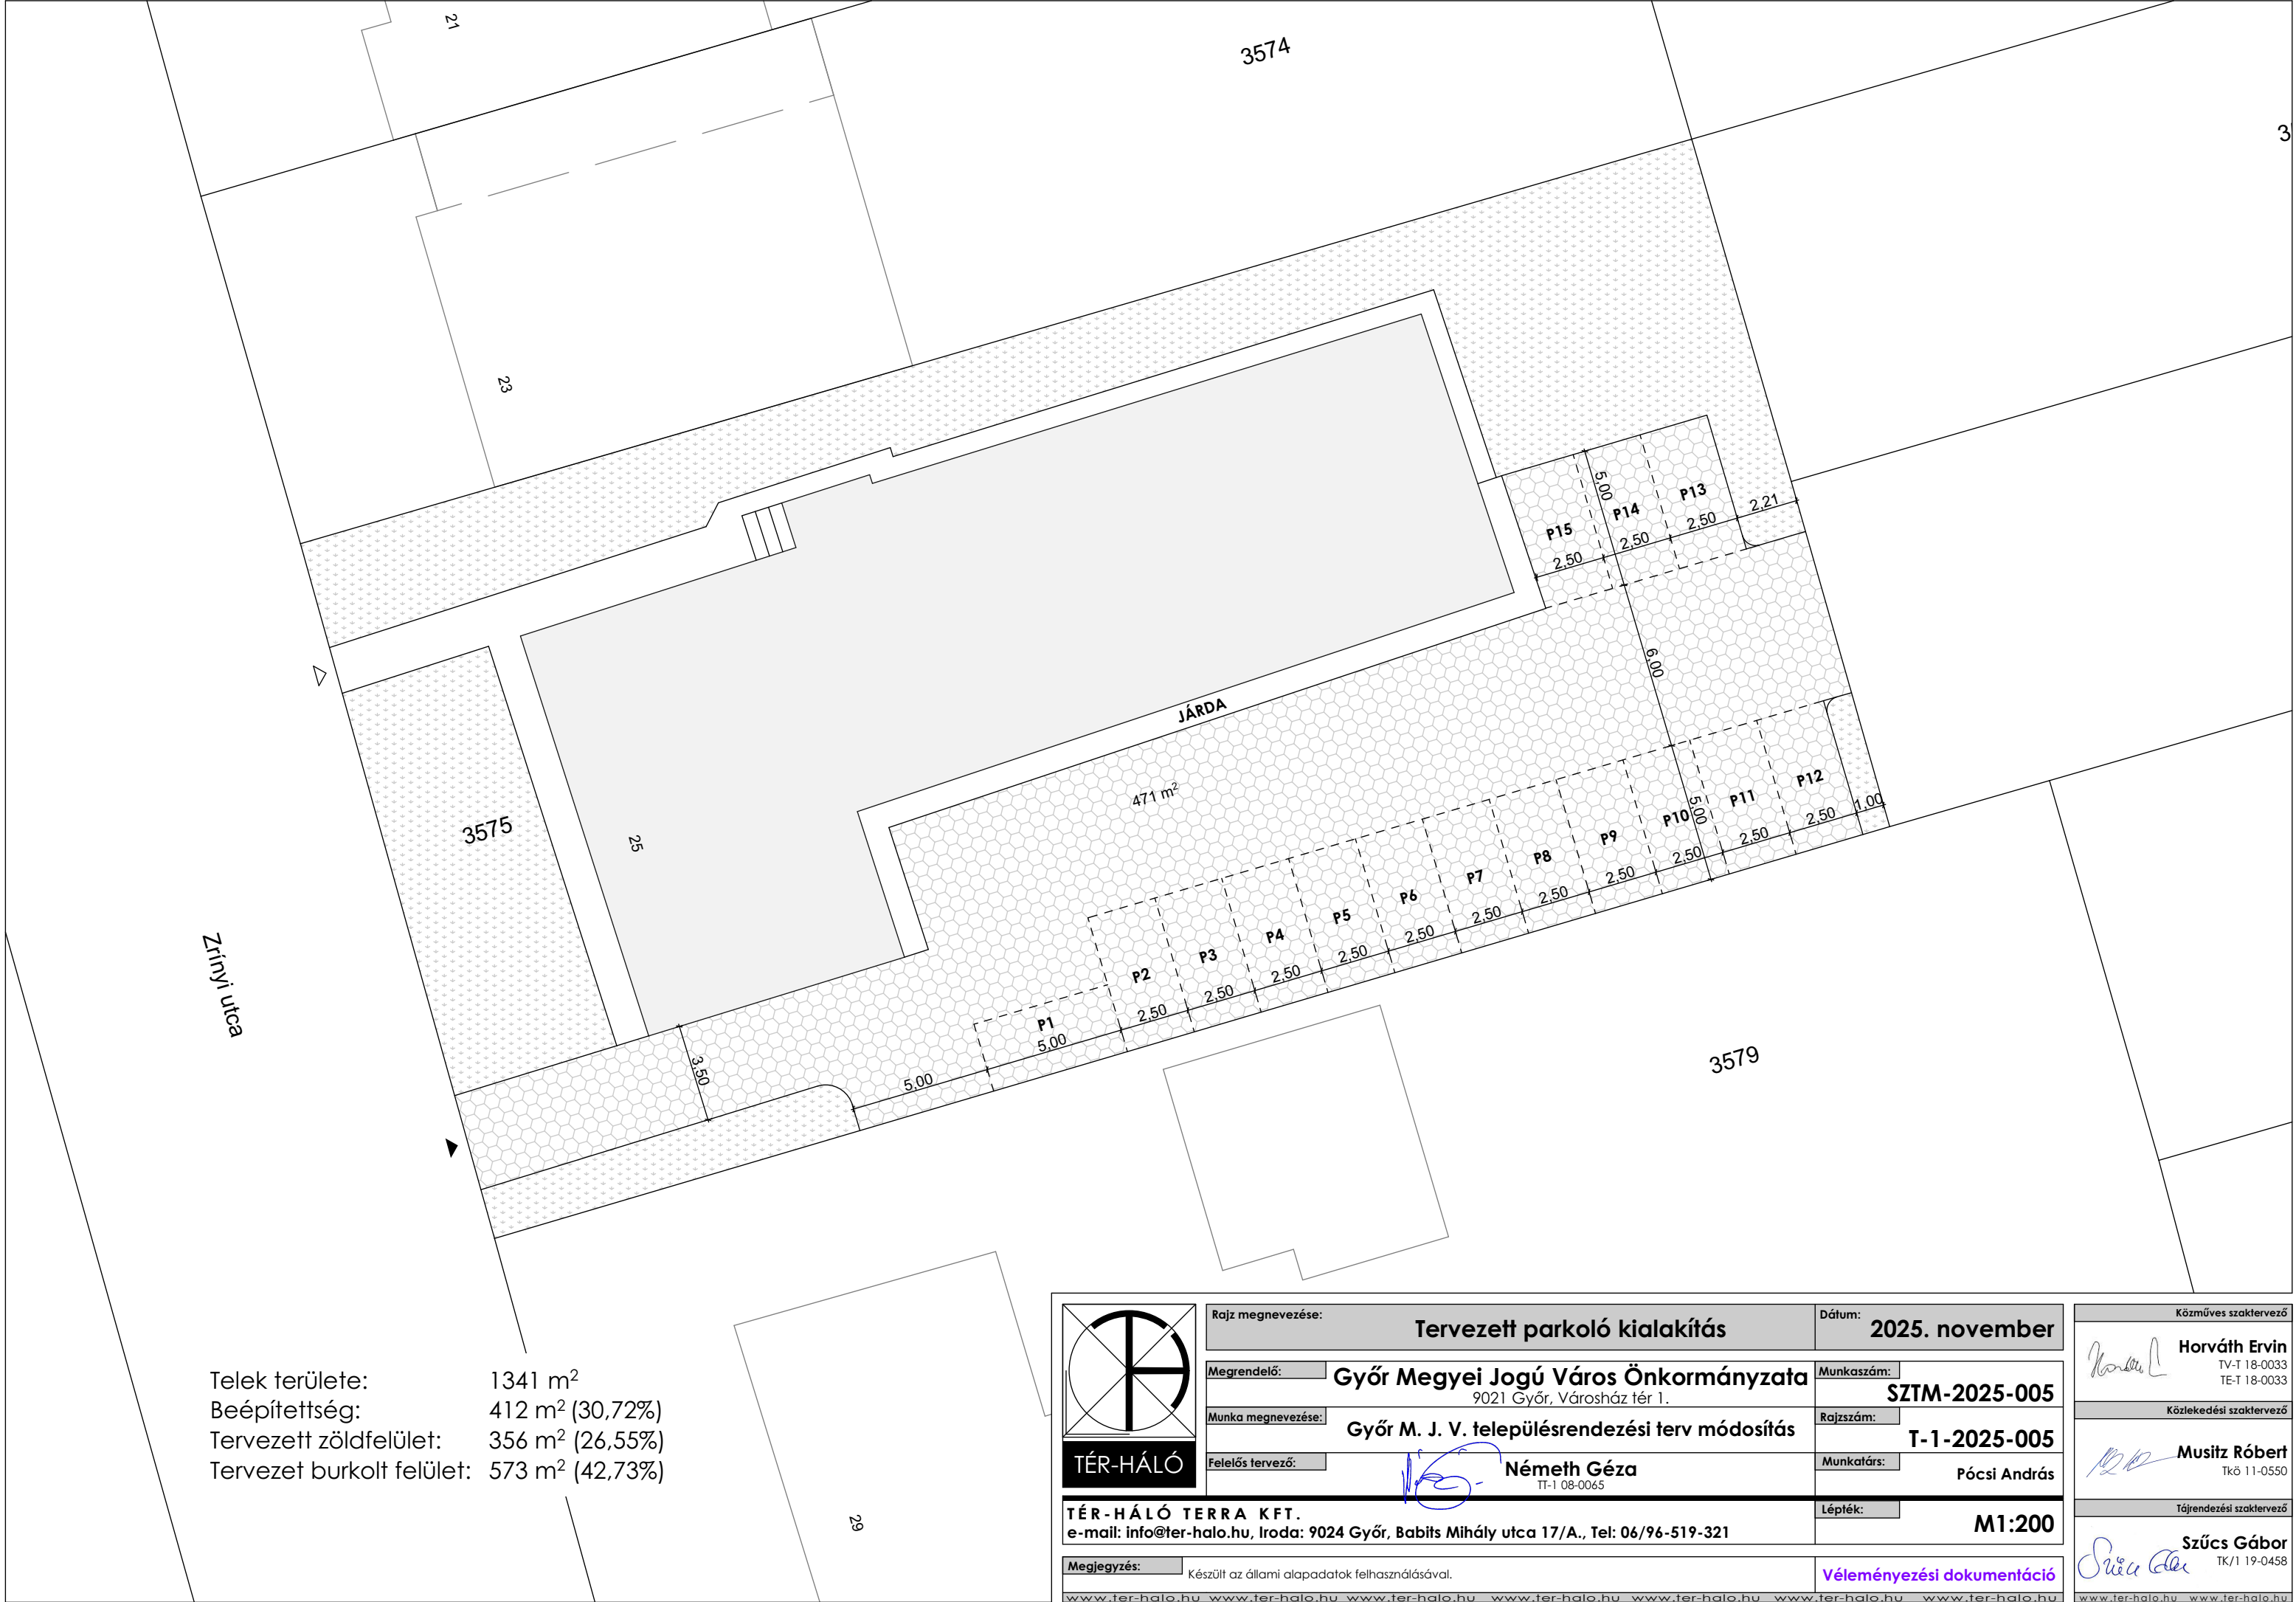

Telek területe: 1341 m²
Beépítettség: 412 m² (30,72%)
Tervezett zöldfelület: 356 m² (26,55%)
Tervezet burkolt felület: 573 m² (42,73%)

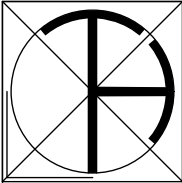

TÉR-HÁLÓ

TÉR-HÁLÓ TERRA KFT.
e-mail: info@ter-halo.hu, Iroda: 9024 Győr, Babits Mihály utca 17/A., Tel: 06/96-519-321

Megjegyzés: Készült az állami alapadatok felhasználásával.

www.ter-halo.hu www.ter-halo.hu www.ter-halo.hu www.ter-halo.hu www.ter-halo.hu www.ter-halo.hu www.ter-halo.hu

Rajz megnevezése: Tervezett parkoló kialakítás

Megrendelő: Győr Megyei Jogú Város Önkormányzata
9021 Győr, Városház tér 1.

Munka megnevezése: Győr M. J. V. településrendezési terv módosítás

Felelős tervező: Németh Géza
TT-1 08-0065

Dátum: 2025. november

Munkaszám: SZTM-2025-005

Rajzszám: T-1-2025-005

Munkatárs: Pócsi András

Lépték: M1:200

Véleményezési dokumentáció

Közműves szaktervező

Horváth Ervin
TV-T 18-0033
TE-T 18-0033

Közlekedési szaktervező

Musitz Róbert
TKö 11-0550

Tájrendezési szaktervező

Szűcs Gábor
TK/1 19-0458

www.ter-halo.hu www.ter-halo.hu