


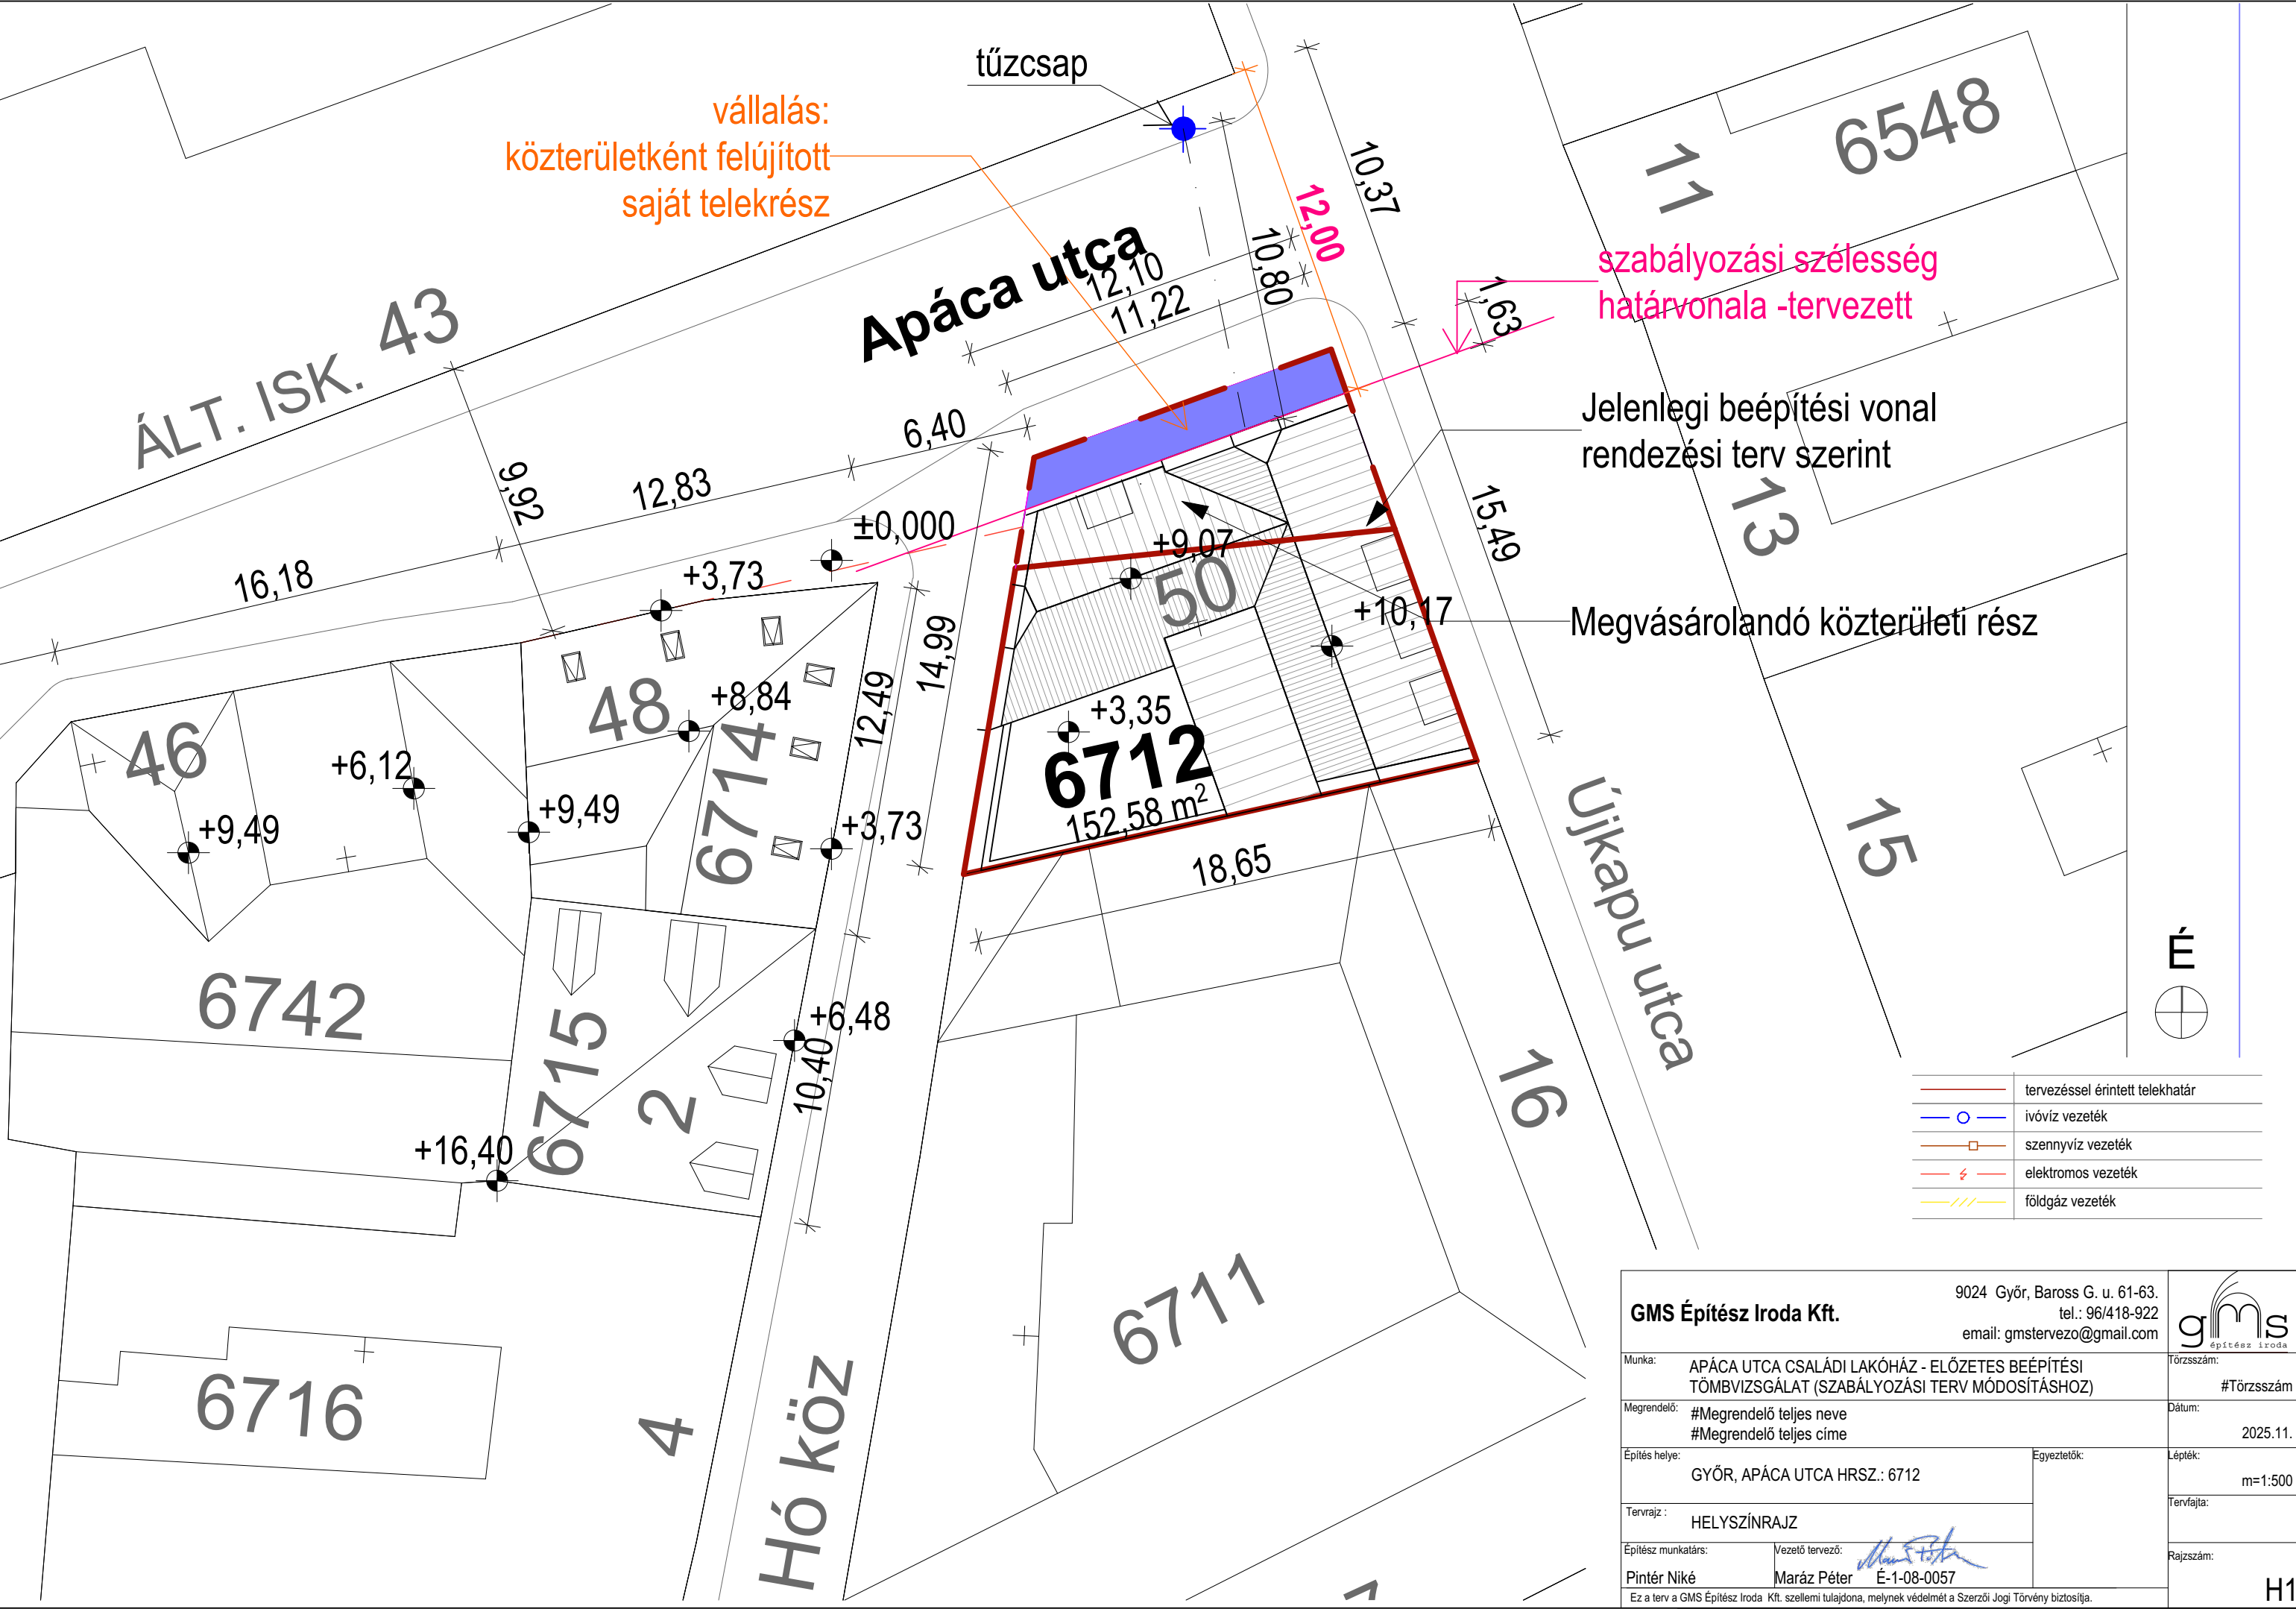

vállalás:
közterületként felújított
saját telekrész

szabályozási szélesség
határvonala -tervezett

Jelenlegi beépítési vonal
rendezési terv szerint

Megvásárolandó közterületi rész

	tervezéssel érintett telekhatár
	ivóvíz vezeték
	szennyvíz vezeték
	elektromos vezeték
	földgáz vezeték

GMS Építész Iroda Kft.

9024 Győr, Baross G. u. 61-63.
tel.: 96/418-922
email: gmstervezo@gmail.com



Munka: APÁCA UTCA CSALÁDI LAKÓHÁZ - ELŐZETES BEÉPÍTÉSI
TÖMBVIZSGÁLAT (SZABÁLYOZÁSI TERV MÓDOSÍTÁSHOZ)

#Törzsszám

Megrendelő: #Megrendelő teljes neve
#Megrendelő teljes címe

Dátum:
2025.11.

Építés helye: GYŐR, APÁCA UTCA HRSZ.: 6712

Egyeztetők:

Lépték:
m=1:500

Tervrajz: HELYSZÍNRAJZ

Tervfajta:

Építész munkatárs:

Vezető tervező:

Pintér Niké


Maráz Péter


É-1-08-0057

Rajzsám:

Ez a terv a GMS Építész Iroda Kft. szellemi tulajdona, melynek védelmét a Szerzői Jogi Törvény biztosítja.

H1

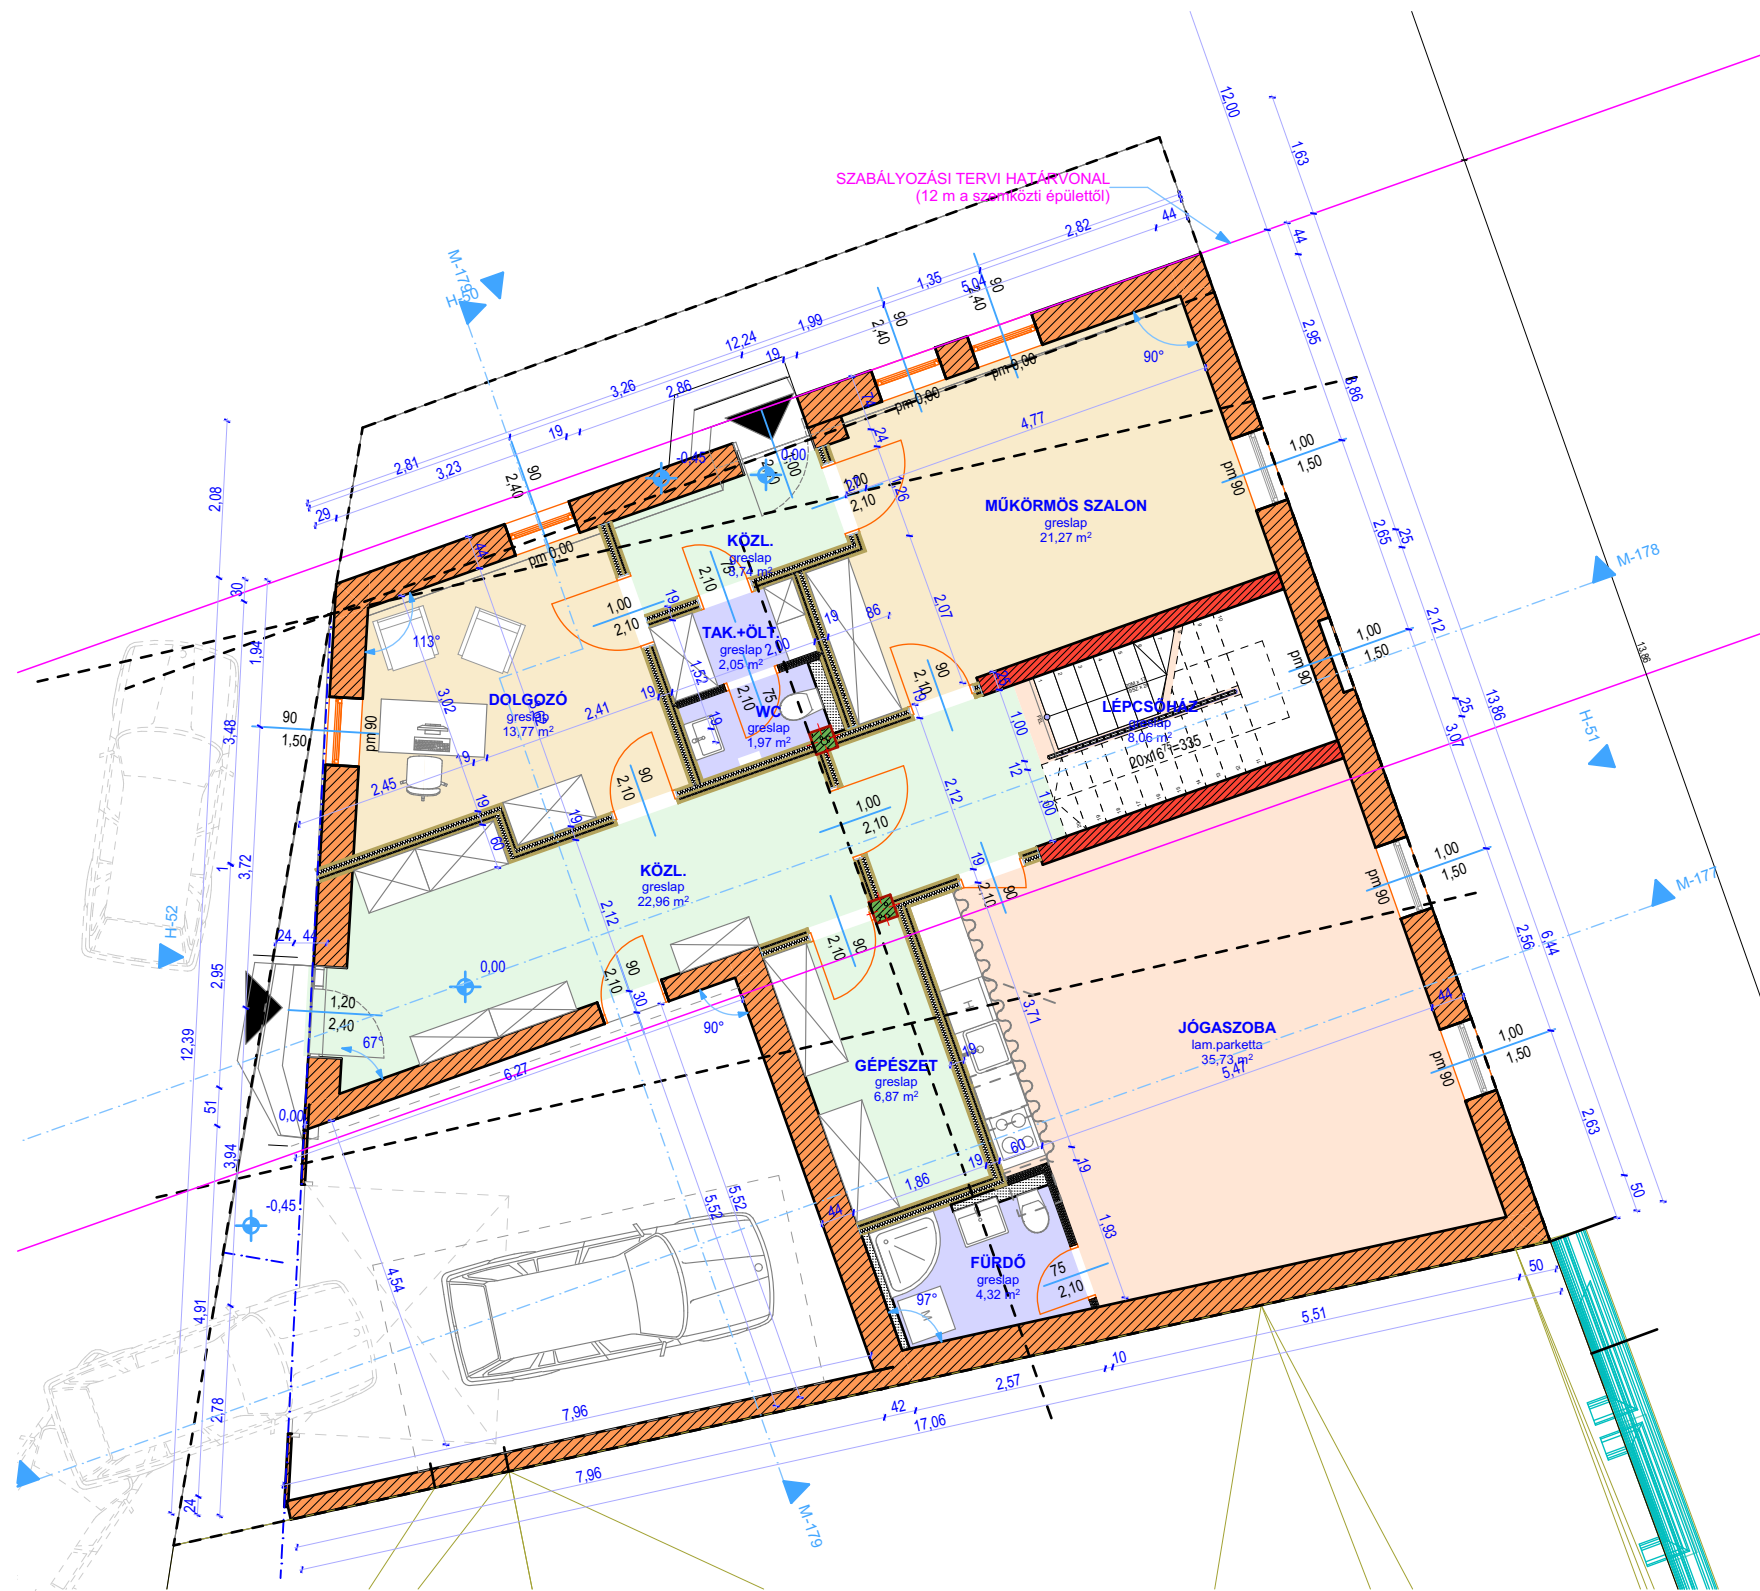


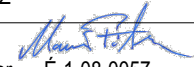GMS Építész Iroda Kft.		9024 Győr, Baross G. u. 61-63. tel.: 96/418-922 email: gmstervezo@gmail.com		 #Törzsszám	
Munka:	APÁCA UTCA CSALÁDI LAKÓHÁZ - ELŐZETES BEÉPÍTÉSI TÖMBVIZSGÁLAT (SZABÁLYOZÁSI TERV MÓDOSÍTÁSHOZ)			Törzsszám:	
Megrendelő:	#Megrendelő teljes neve #Megrendelő teljes címe			Dátum:	
Tervrajz :	FÖLDSZINTI ALAPRAJZ			m=1:50	
Építész munkatárs:	Vezető tervező: 			Tervfajta:	
Pintér Niké	Maráz Péter É-1-08-0057			Rajzszerkesztő:	
Ez a terv a GMS Építész Iroda Kft. szellemi tulajdona, melynek védelmét a Szerzői Jogi Törvény biztosítja.					

MUNKAKÖZI - JAVASLAT

F/É1

MUNKAKÖZI - JAVASLAT

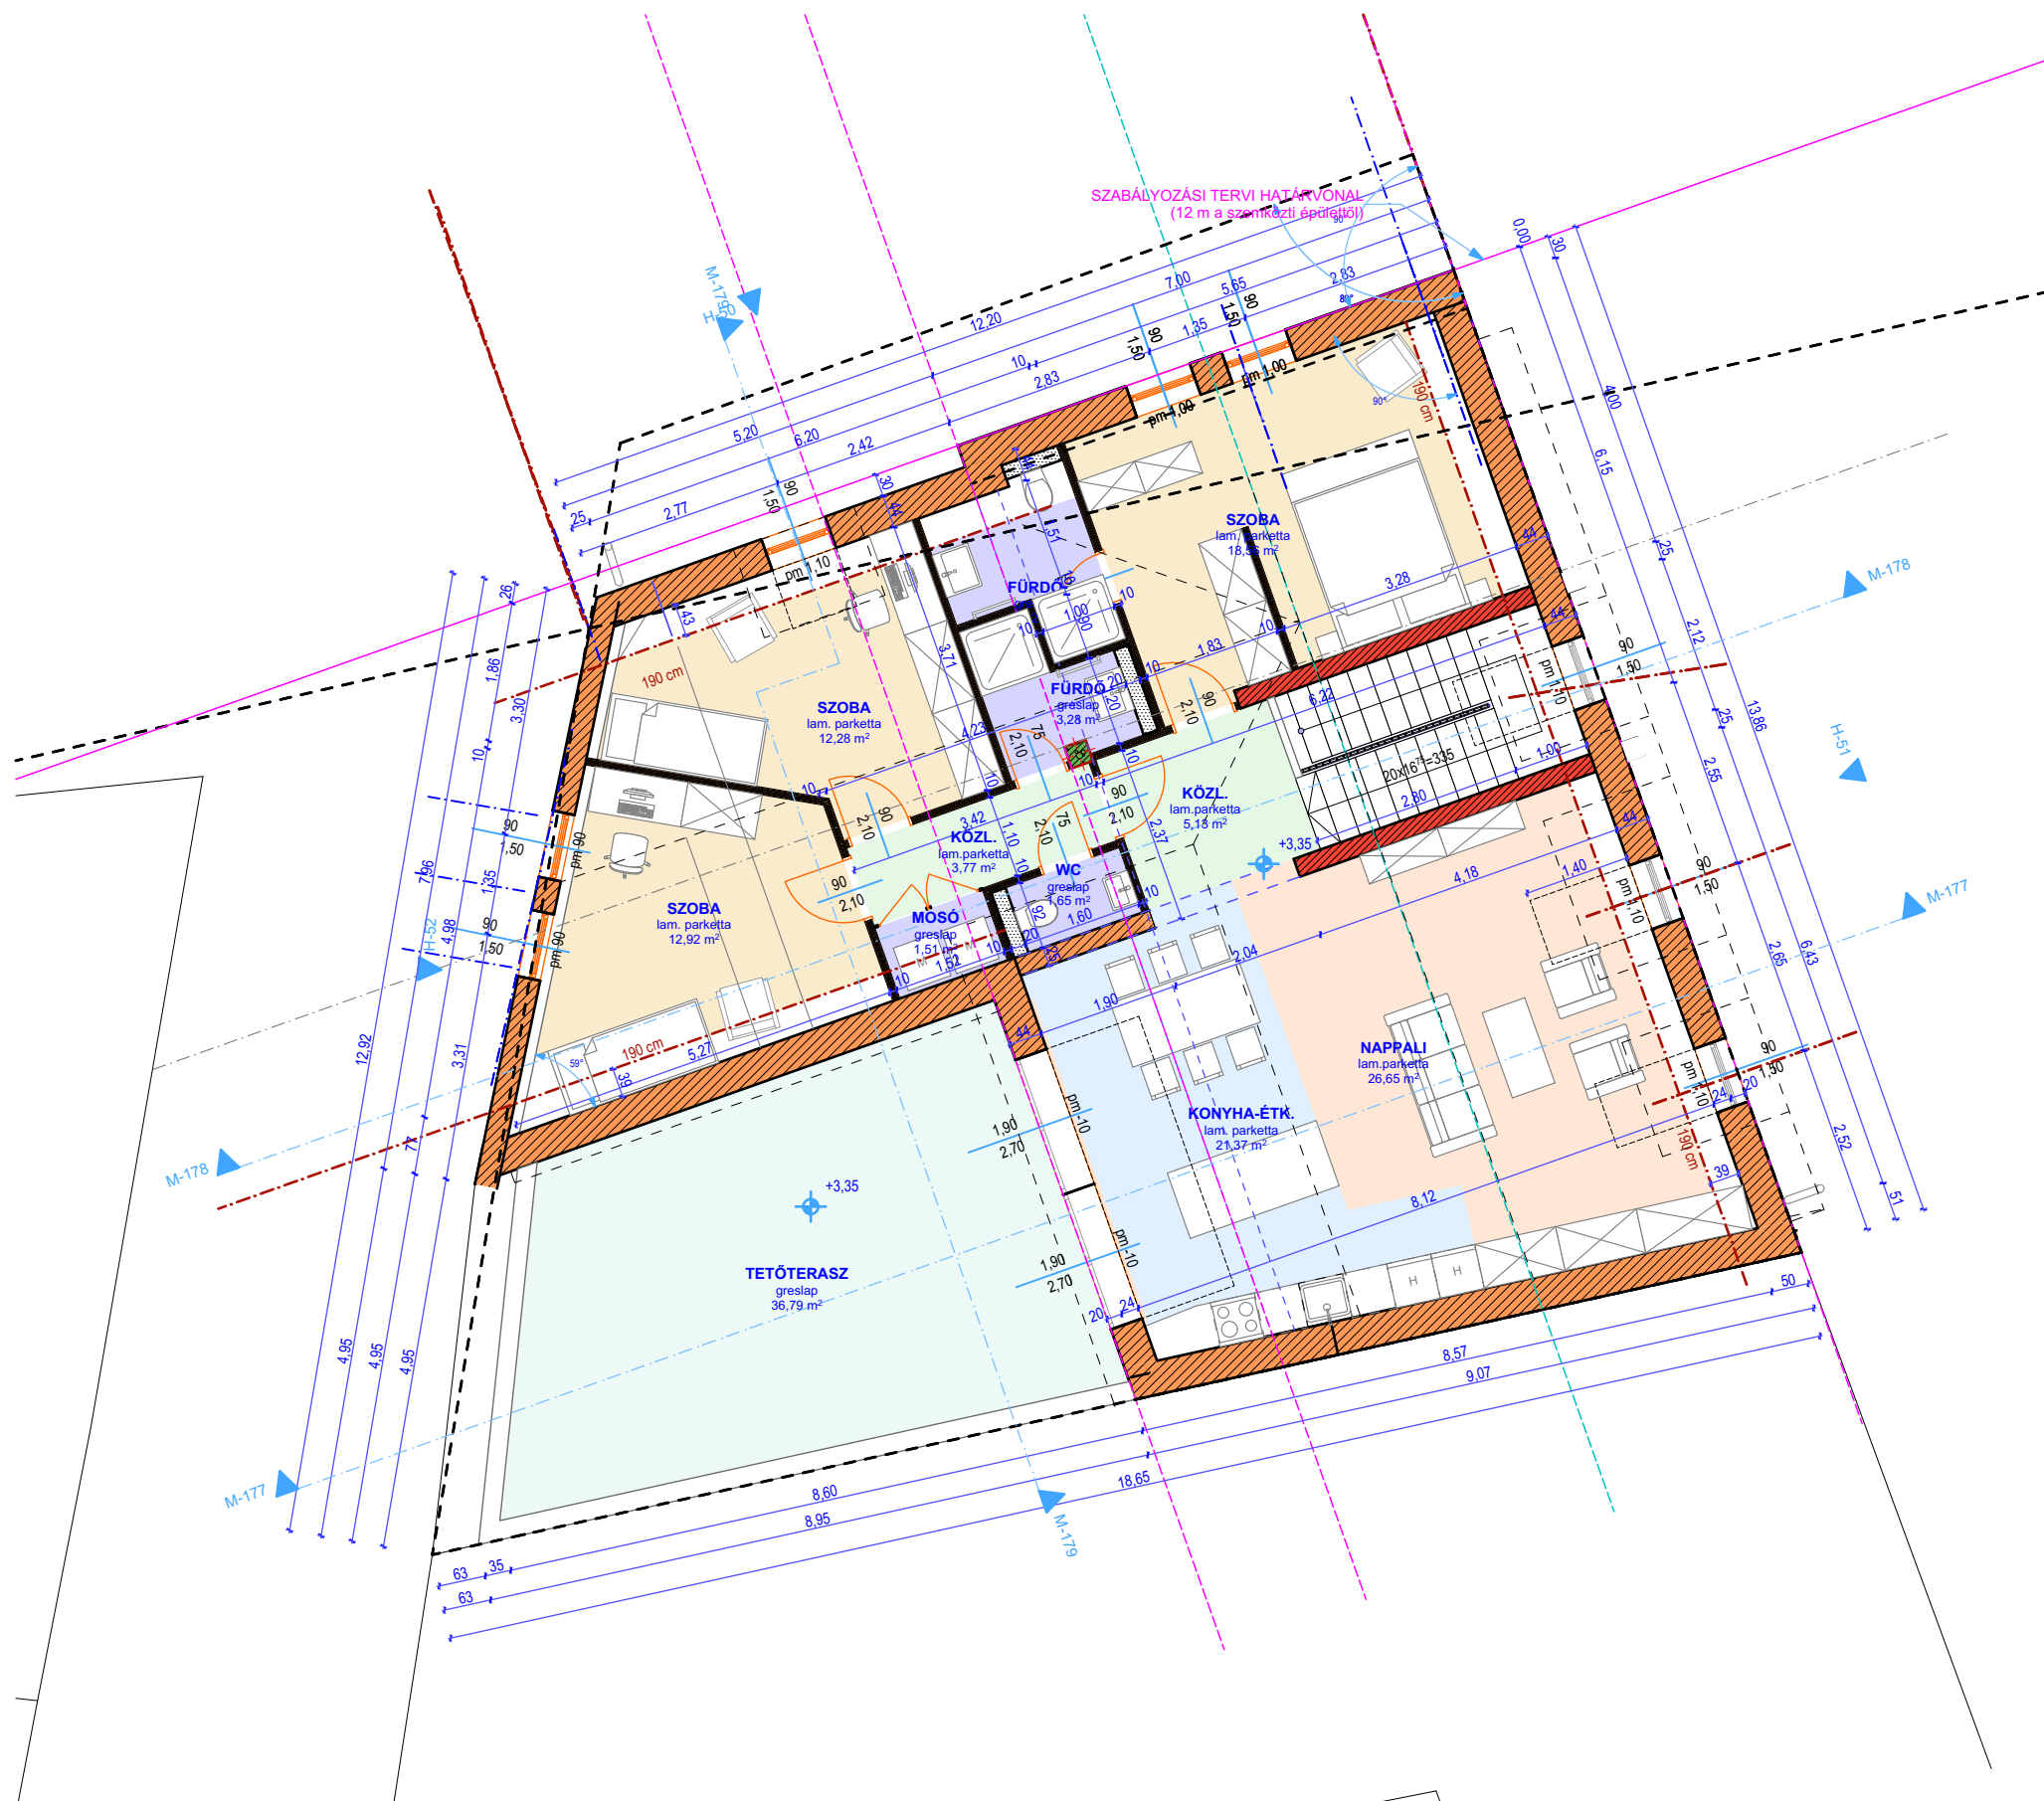

GMS Építész Iroda Kft.		9024 Győr, Baross G. u. 61-63. tel.: 96/418-922 email: gmstervezo@gmail.com		 építész iroda	
Munka:	APÁCA UTCA CSALÁDI LAKÓHÁZ - ELŐZETES BEÉPÍTÉSI TÖMBVIZSGÁLAT (SZABÁLYOZÁSI TERV MÓDOSÍTÁSHOZ)			Törzsszám:	#Törzsszám
Megrendelő:	#Megrendelő teljes neve #Megrendelő teljes címe			Dátum:	2025.11.
Tervrajz :	TETŐTÉR ALAPRAJZ			Tervfajta:	
Építész munkatárs:	Vezető tervező: 			Rajzszerző:	
Pintér Niké	Maráz Péter É-1-08-0057			F/É/2	
Ez a terv a GMS Építész Iroda Kft. szellemi tulajdona, melynek védelmét a Szerzői Jogi Törvény biztosítja.					


MUNKAKÖZI - JAVASLAT



GMS Építész Iroda Kft.		9024 Győr, Baross G. u. 61-63. tel.: 96/418-922 email: gmstervezo@gmail.com		
Munka:	APÁCA UTCA CSALÁDI LAKÓHÁZ - ELŐZETES BEÉPÍTÉSI TÖMBVIZSGÁLAT (SZABÁLYOZÁSI TERV MÓDOSÍTÁSHOZ)			
Megrendelő:	#Megrendelő teljes neve #Megrendelő teljes címe			Dátum: 2025.11.



GMS Építész Iroda Kft.		9024 Győr, Baross G. u. 61-63. tel.: 96/418-922 email: gmstervezo@gmail.com		
Munka:	APÁCA UTCA CSALÁDI LAKÓHÁZ - ELŐZETES BEÉPÍTÉSI TÖMBVIZSGÁLAT (SZABÁLYOZÁSI TERV MÓDOSÍTÁSHOZ)			
Megrendelő:	#Megrendelő teljes neve #Megrendelő teljes címe			#Törzsszám
Építés helye:	GYŐR, APÁCA UTCA 11. sz. 112			Dátum: 2025.11.
Tervrajz :	LÁTVÁNYTERV KONTYOLT			Lépték: m=1:1
Építész munkatárs:	Vezető tervező: 			Tervfajta:
Pintér Niké	Maráz Péter É-1-08-0057			Rajzszám:
Ez a terv a GMS Építész Iroda Kft. szellemi tulajdona, melynek védelmét a Szerzői Jogi Törvény biztosítja.				

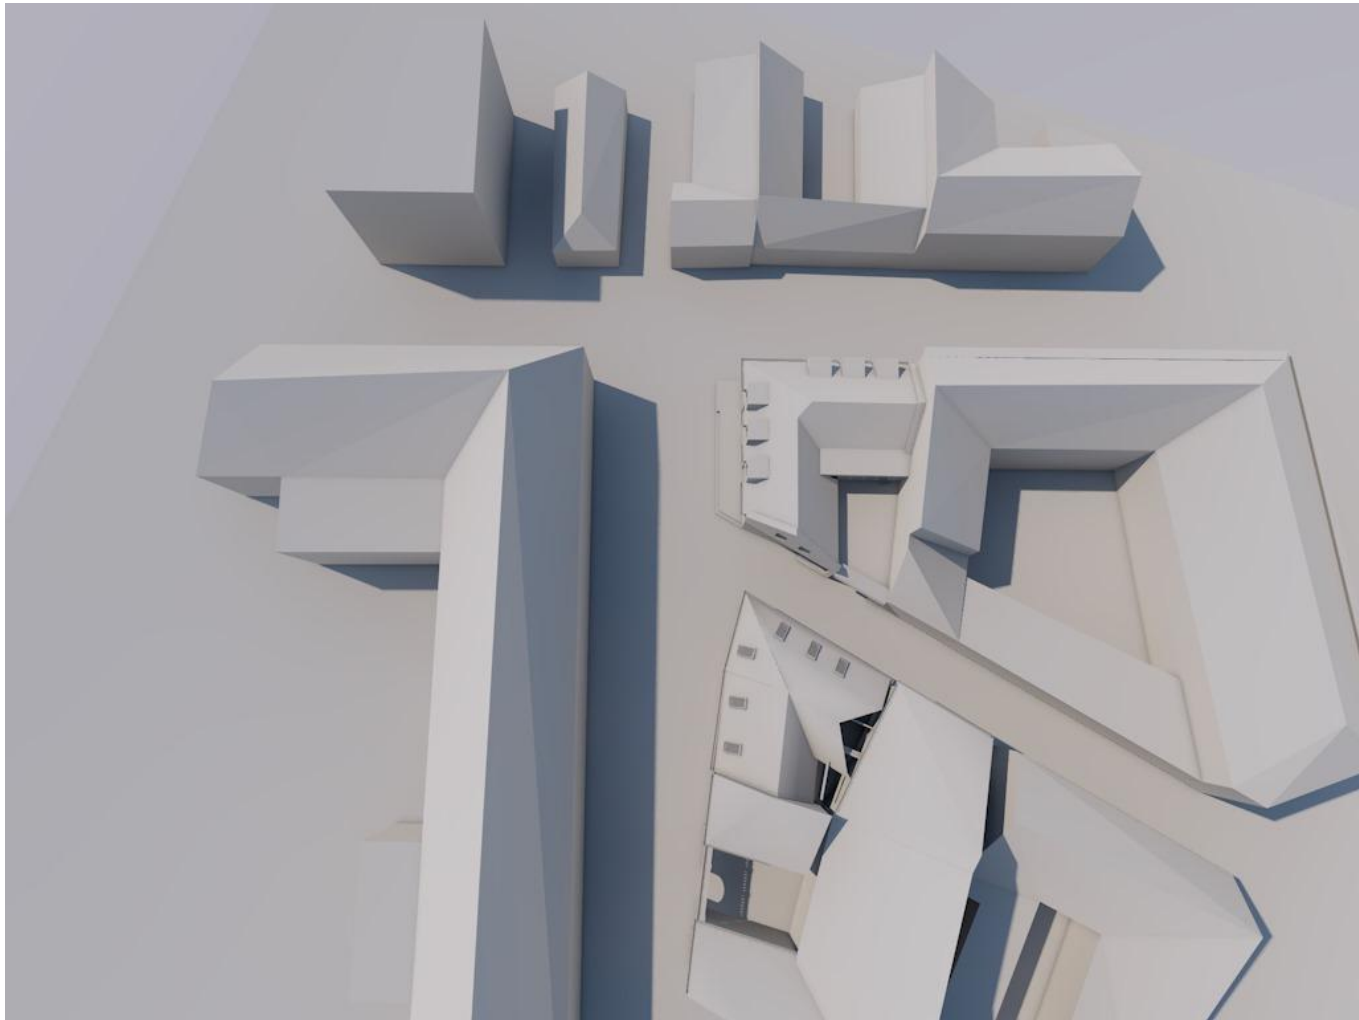

GMS Építész Iroda Kft.		9024 Győr, Baross G. u. 61-63. tel.: 96/418-922 email: gmstervezo@gmail.com		
Munka:	APÁCA UTCA CSALÁDI LAKÓHÁZ - ELŐZETES BEÉPÍTÉSI TÖMBVIZSGÁLAT (SZABÁLYOZÁSI TERV MÓDOSÍTÁSHOZ)			Törzsszám: #Törzsszám
Megrendelő:	#Megrendelő teljes neve #Megrendelő teljes címe			Dátum: 2025.11.
Építés helye:	GYŐR, APÁCA UTCA 11-12	Egyeztetők:		Lépték: m=1:1
Tervrajz :	LÁTVÁNYTERV-KONTYOLT			Tervfajta:
Építész munkatárs:	Vezető tervező:		Rajzszám:	
Pintér Niké	Maráz Péter É-1-08-0057			
Ez a terv a GMS Építész Iroda Kft. szellemi tulajdona, melynek védelmét a Szerzői Jogi Törvény biztosítja.				