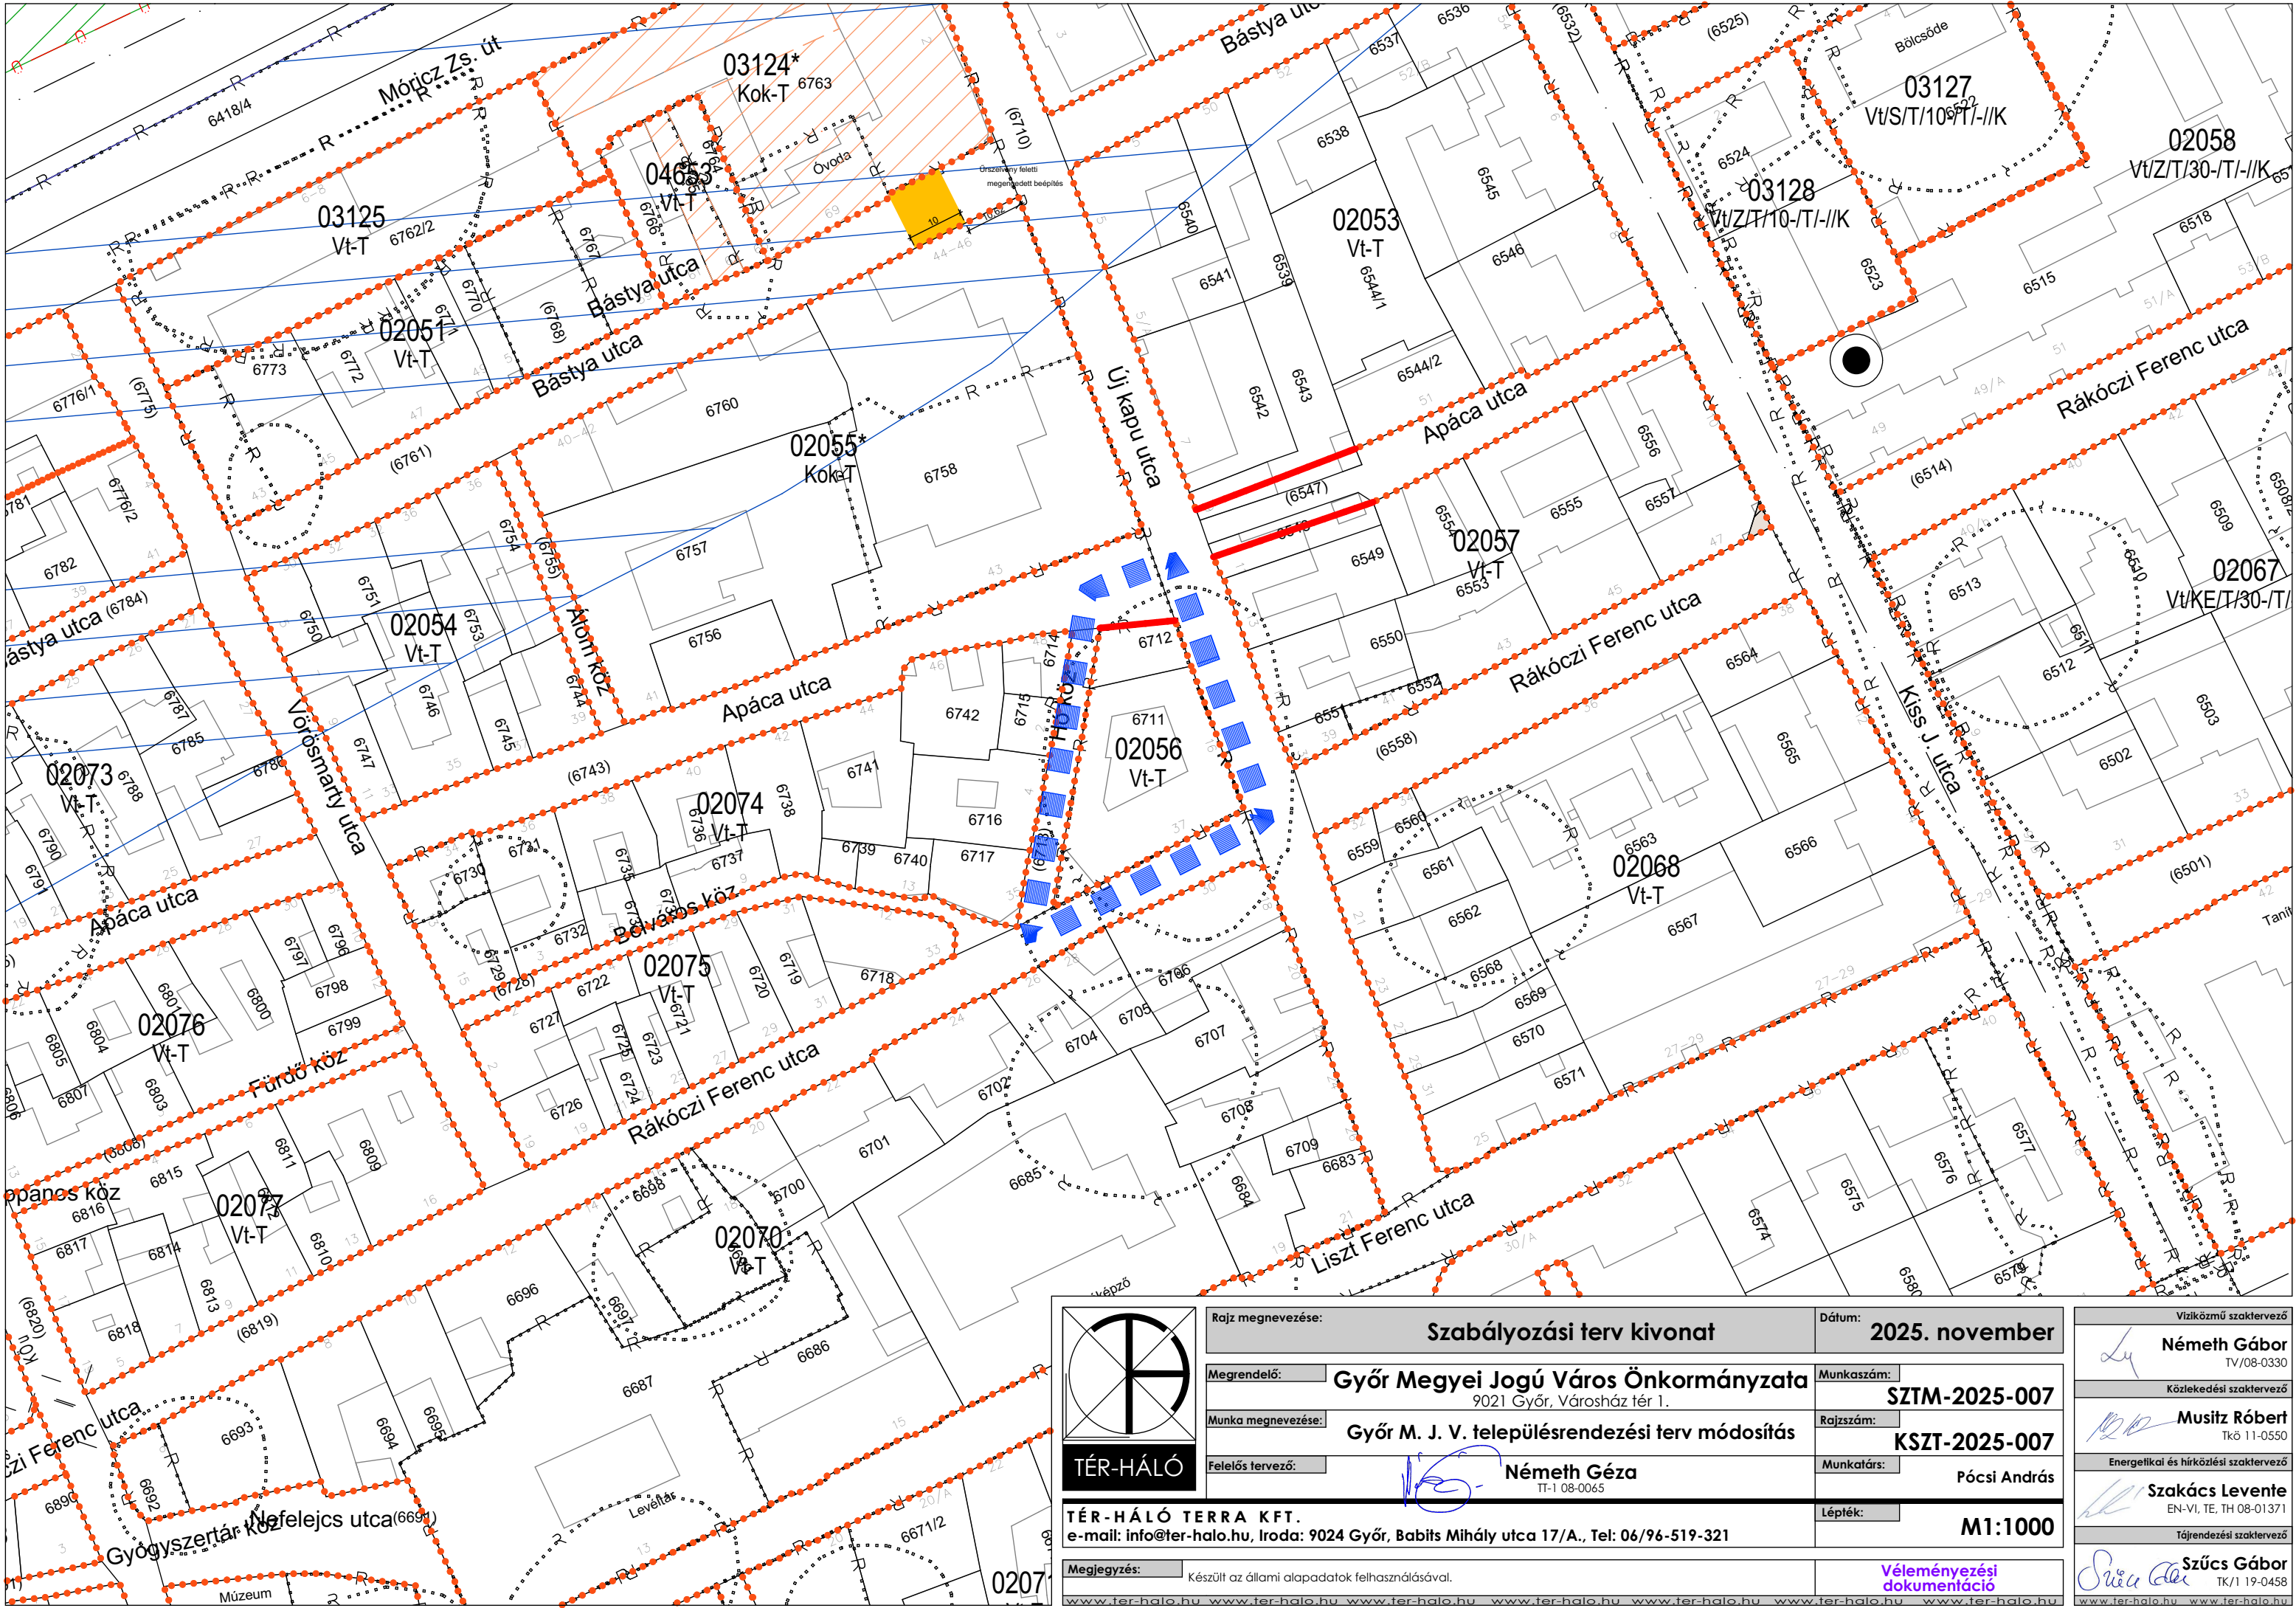


TÉR-HÁLÓ

TÉR-HÁLÓ TERRA KFT.
e-mail: info@ter-halo.hu, Iroda: 9024 Győr, Babits Mihály utca 17/A., Tel: 06/96-519-321

Megjegyzés: Készült az állami alapadatok felhasználásával.

www.ter-halo.hu www.ter-halo.hu www.ter-halo.hu www.ter-halo.hu www.ter-halo.hu www.ter-halo.hu www.ter-halo.hu

Rajz megnevezése:	Szabályozási terv kivonat		Dátum:	2025. november	
Megrendelő:	Győr Megyei Jogú Város Önkormányzata		Munkaszám:	SZTM-2025-007	
Munka megnevezése:	Győr M. J. V. településrendezési terv módosítás		Rajzszám:	KSZT-2025-007	
Felelős tervező:	Németh Géza		Munkatárs:	Pócsi András	
	TT-1 08-0065		Lépték:	M1:1000	

Víziközmű szaktervező	Németh Gábor
Közeledési szaktervező	Musitz Róbert
Energetikai és hírközlési szaktervező	Szakács Levente
Tájerrendezési szaktervező	Szűcs Gábor