


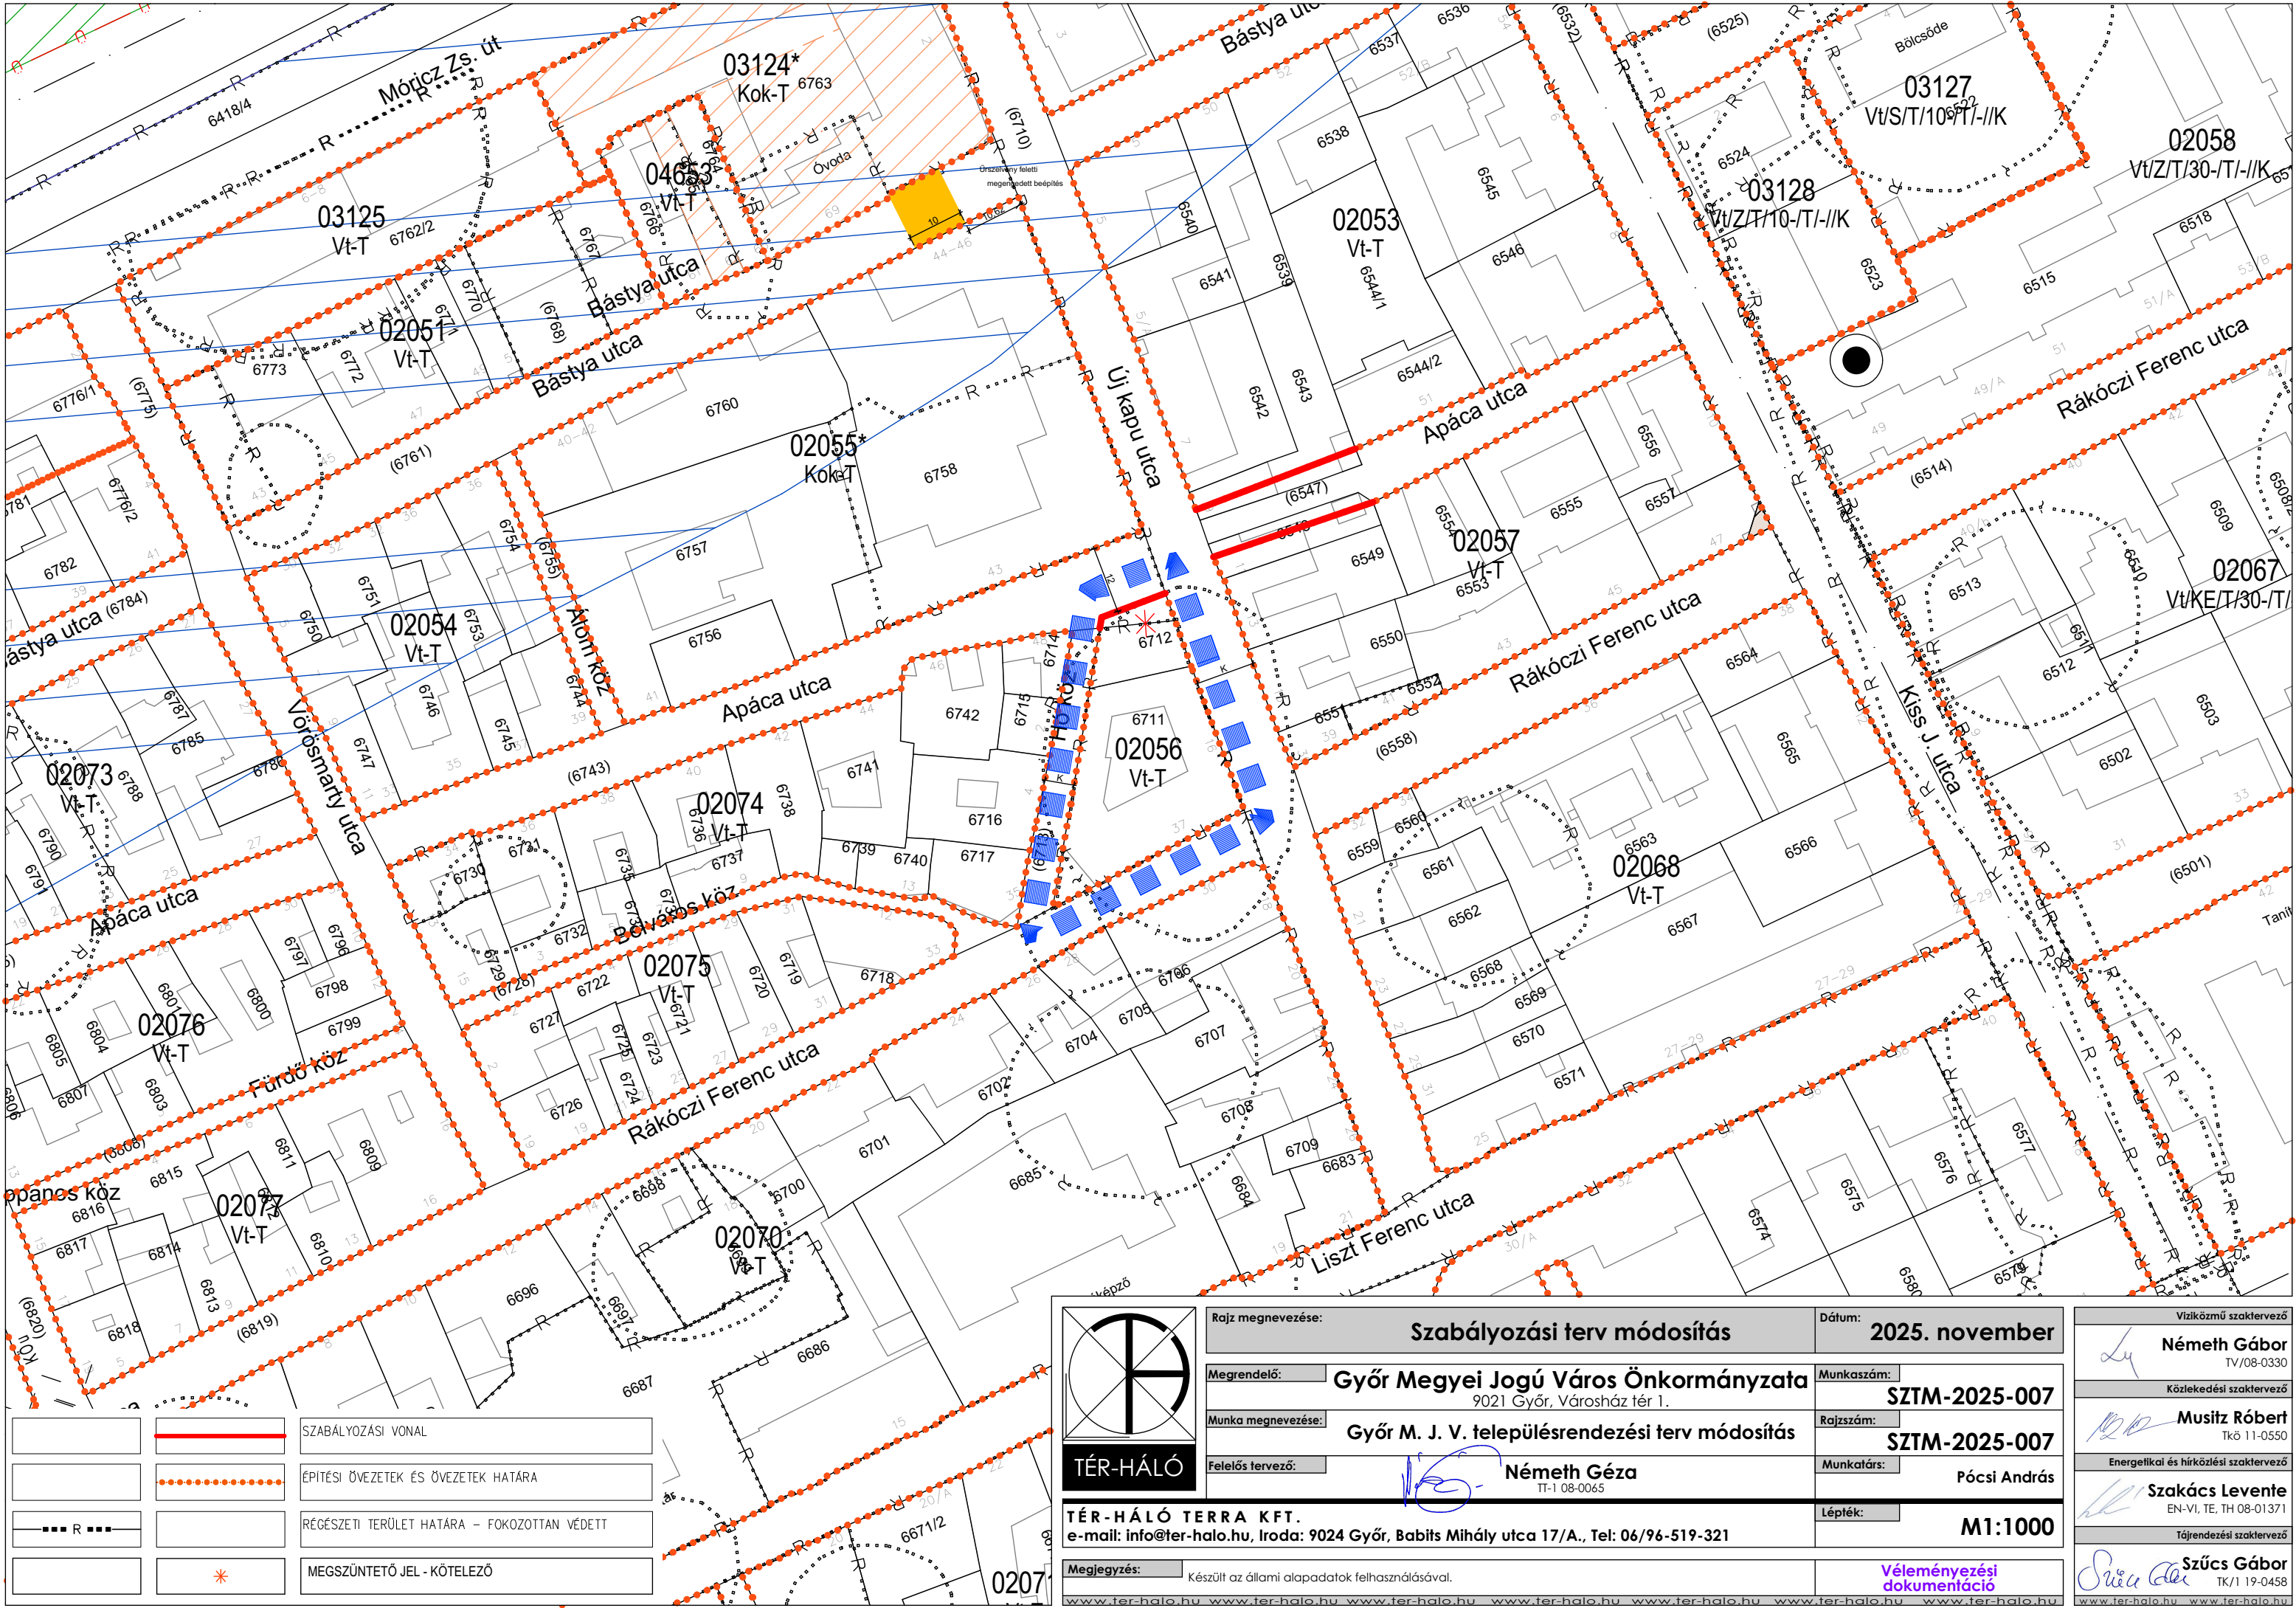

	SZABÁLYOZÁSI VONAL
	ÉPÍTÉSI ÖVEZETEK ÉS ÖVEZETEK HATÁRA
	RÉGÉSZETI TERÜLET HATÁRA – FOKOZOTTAN VÉDETT
	MEGSZÜNTETŐ JEL - KÖTELEZŐ



TÉR-HÁLÓ

TÉR-HÁLÓ TERRA KFT.
e-mail: info@ter-halo.hu, Iroda: 9024 Győr, Babits Mihály utca 17/A., Tel: 06/96-519-321

Megjegyzés: Készült az állami alapadatok felhasználásával.

Rajz megnevezése:	Szabályozási terv módosítás
Megrendelő:	Győr Megyei Jogú Város Önkormányzata 9021 Győr, Városház tér 1.
Munka megnevezése:	Győr M. J. V. településrendezési terv módosítás
Felelős tervező:	Németh Géza TT-1 08-0065

Dátum:	2025. november
Munkaszám:	SZTM-2025-007
Rajzszám:	SZTM-2025-007
Munkatárs:	Pócsi András
Lépték:	M1:1000

Víziközmű szaktervező	Németh Gábor TV/08-0330
Közeledési szaktervező	Musitz Róbert TK/0 11-0550
Energetikai és hírközlési szaktervező	Szakács Levente EN-VI, TE, TH 08-01371
Tájerrendezési szaktervező	Szűcs Gábor TK/1 19-0458