


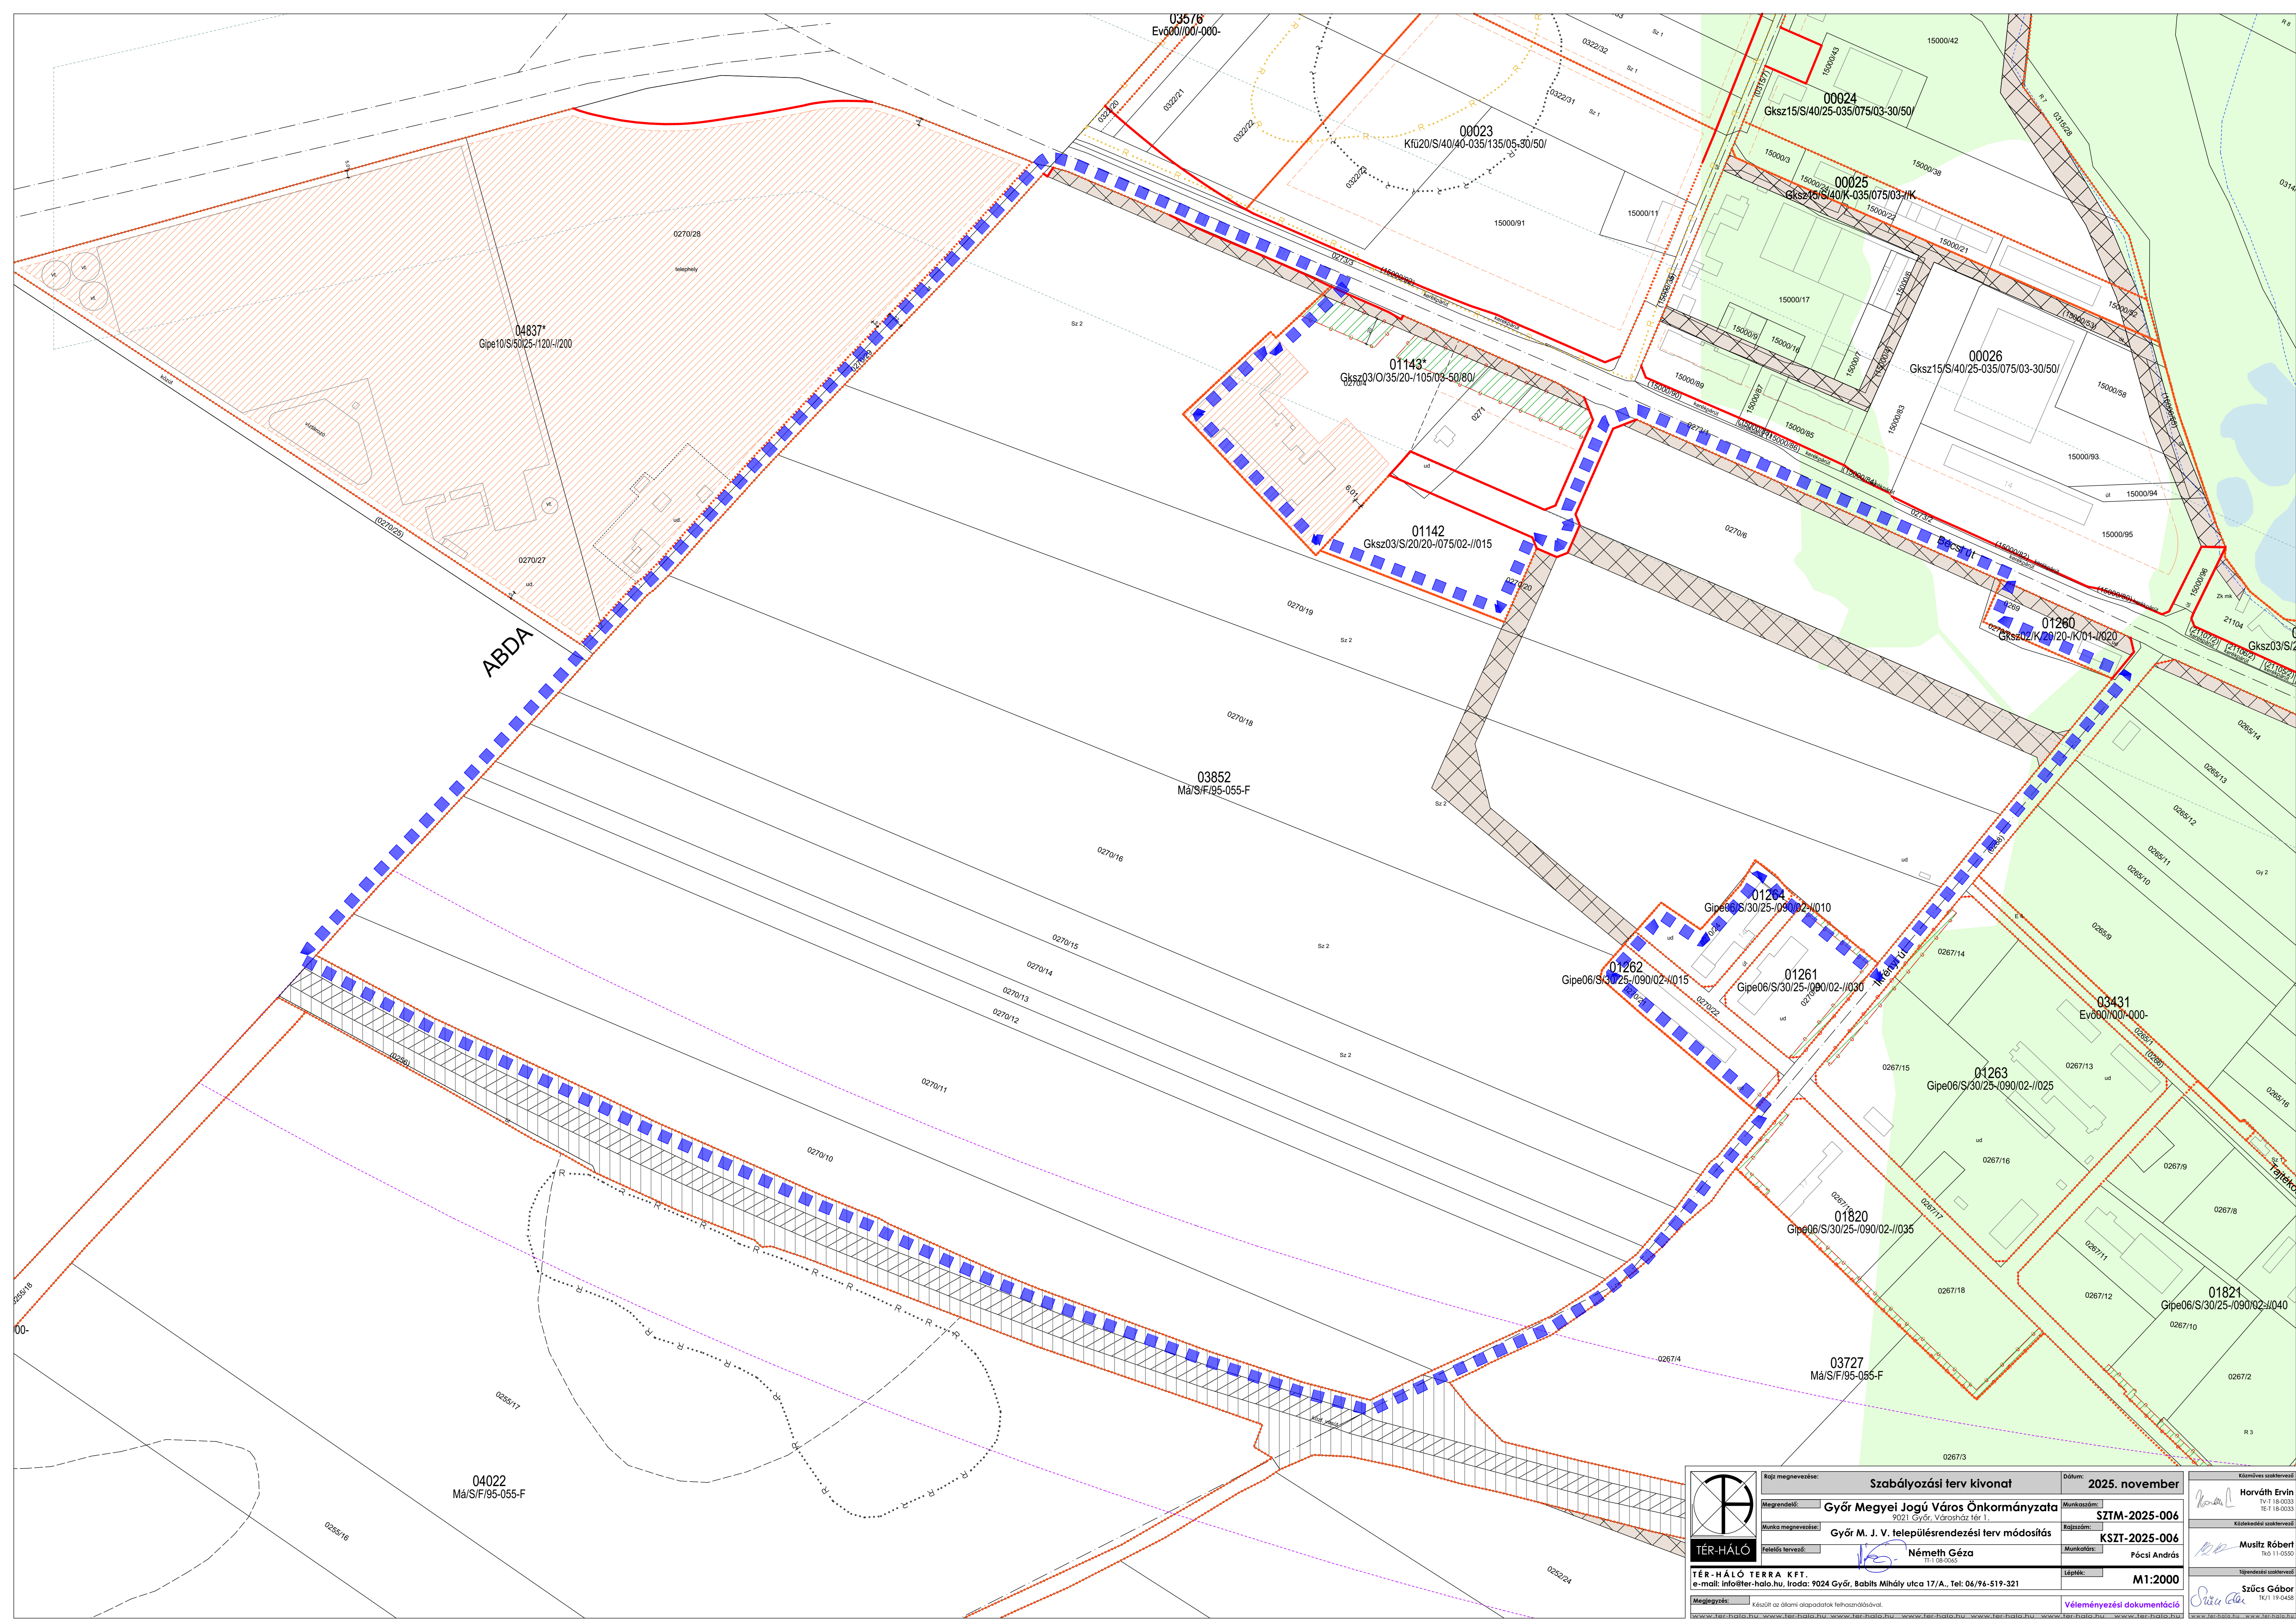

 TÉR-HÁLÓ	Rajz megnevezése: Szabályozási terv kivonat		Dátum: 2025. november
	Megrendelő: Győr Megyei Jogú Város Önkormányzata		Munkaszám: SZTM-2025-006
	Munka megnevezése: Győr M. J. V. településrendezési terv módosítás		Rajzszerző: KSZT-2025-006
	Feladatok tervezője: Németh Géza		Munkatárs: Pócsi András
	Lépték: M1:2000		Véleményezési dokumentáció
TÉR-HÁLÓ TERRA KFT. e-mail: info@ter-halo.hu, Iroda: 9024 Győr, Bobits Mihály utca 17/A., Tel: 06/96-519-321			
Készült az állami alapadatok felhasználásával.			

Készítve: Horváth Ervin TV-1 18-0033 TE-1 18-0033
Készítve: Musitz Róbert TK-1 19-0458
Készítve: Szűcs Gábor TK-1 19-0458