
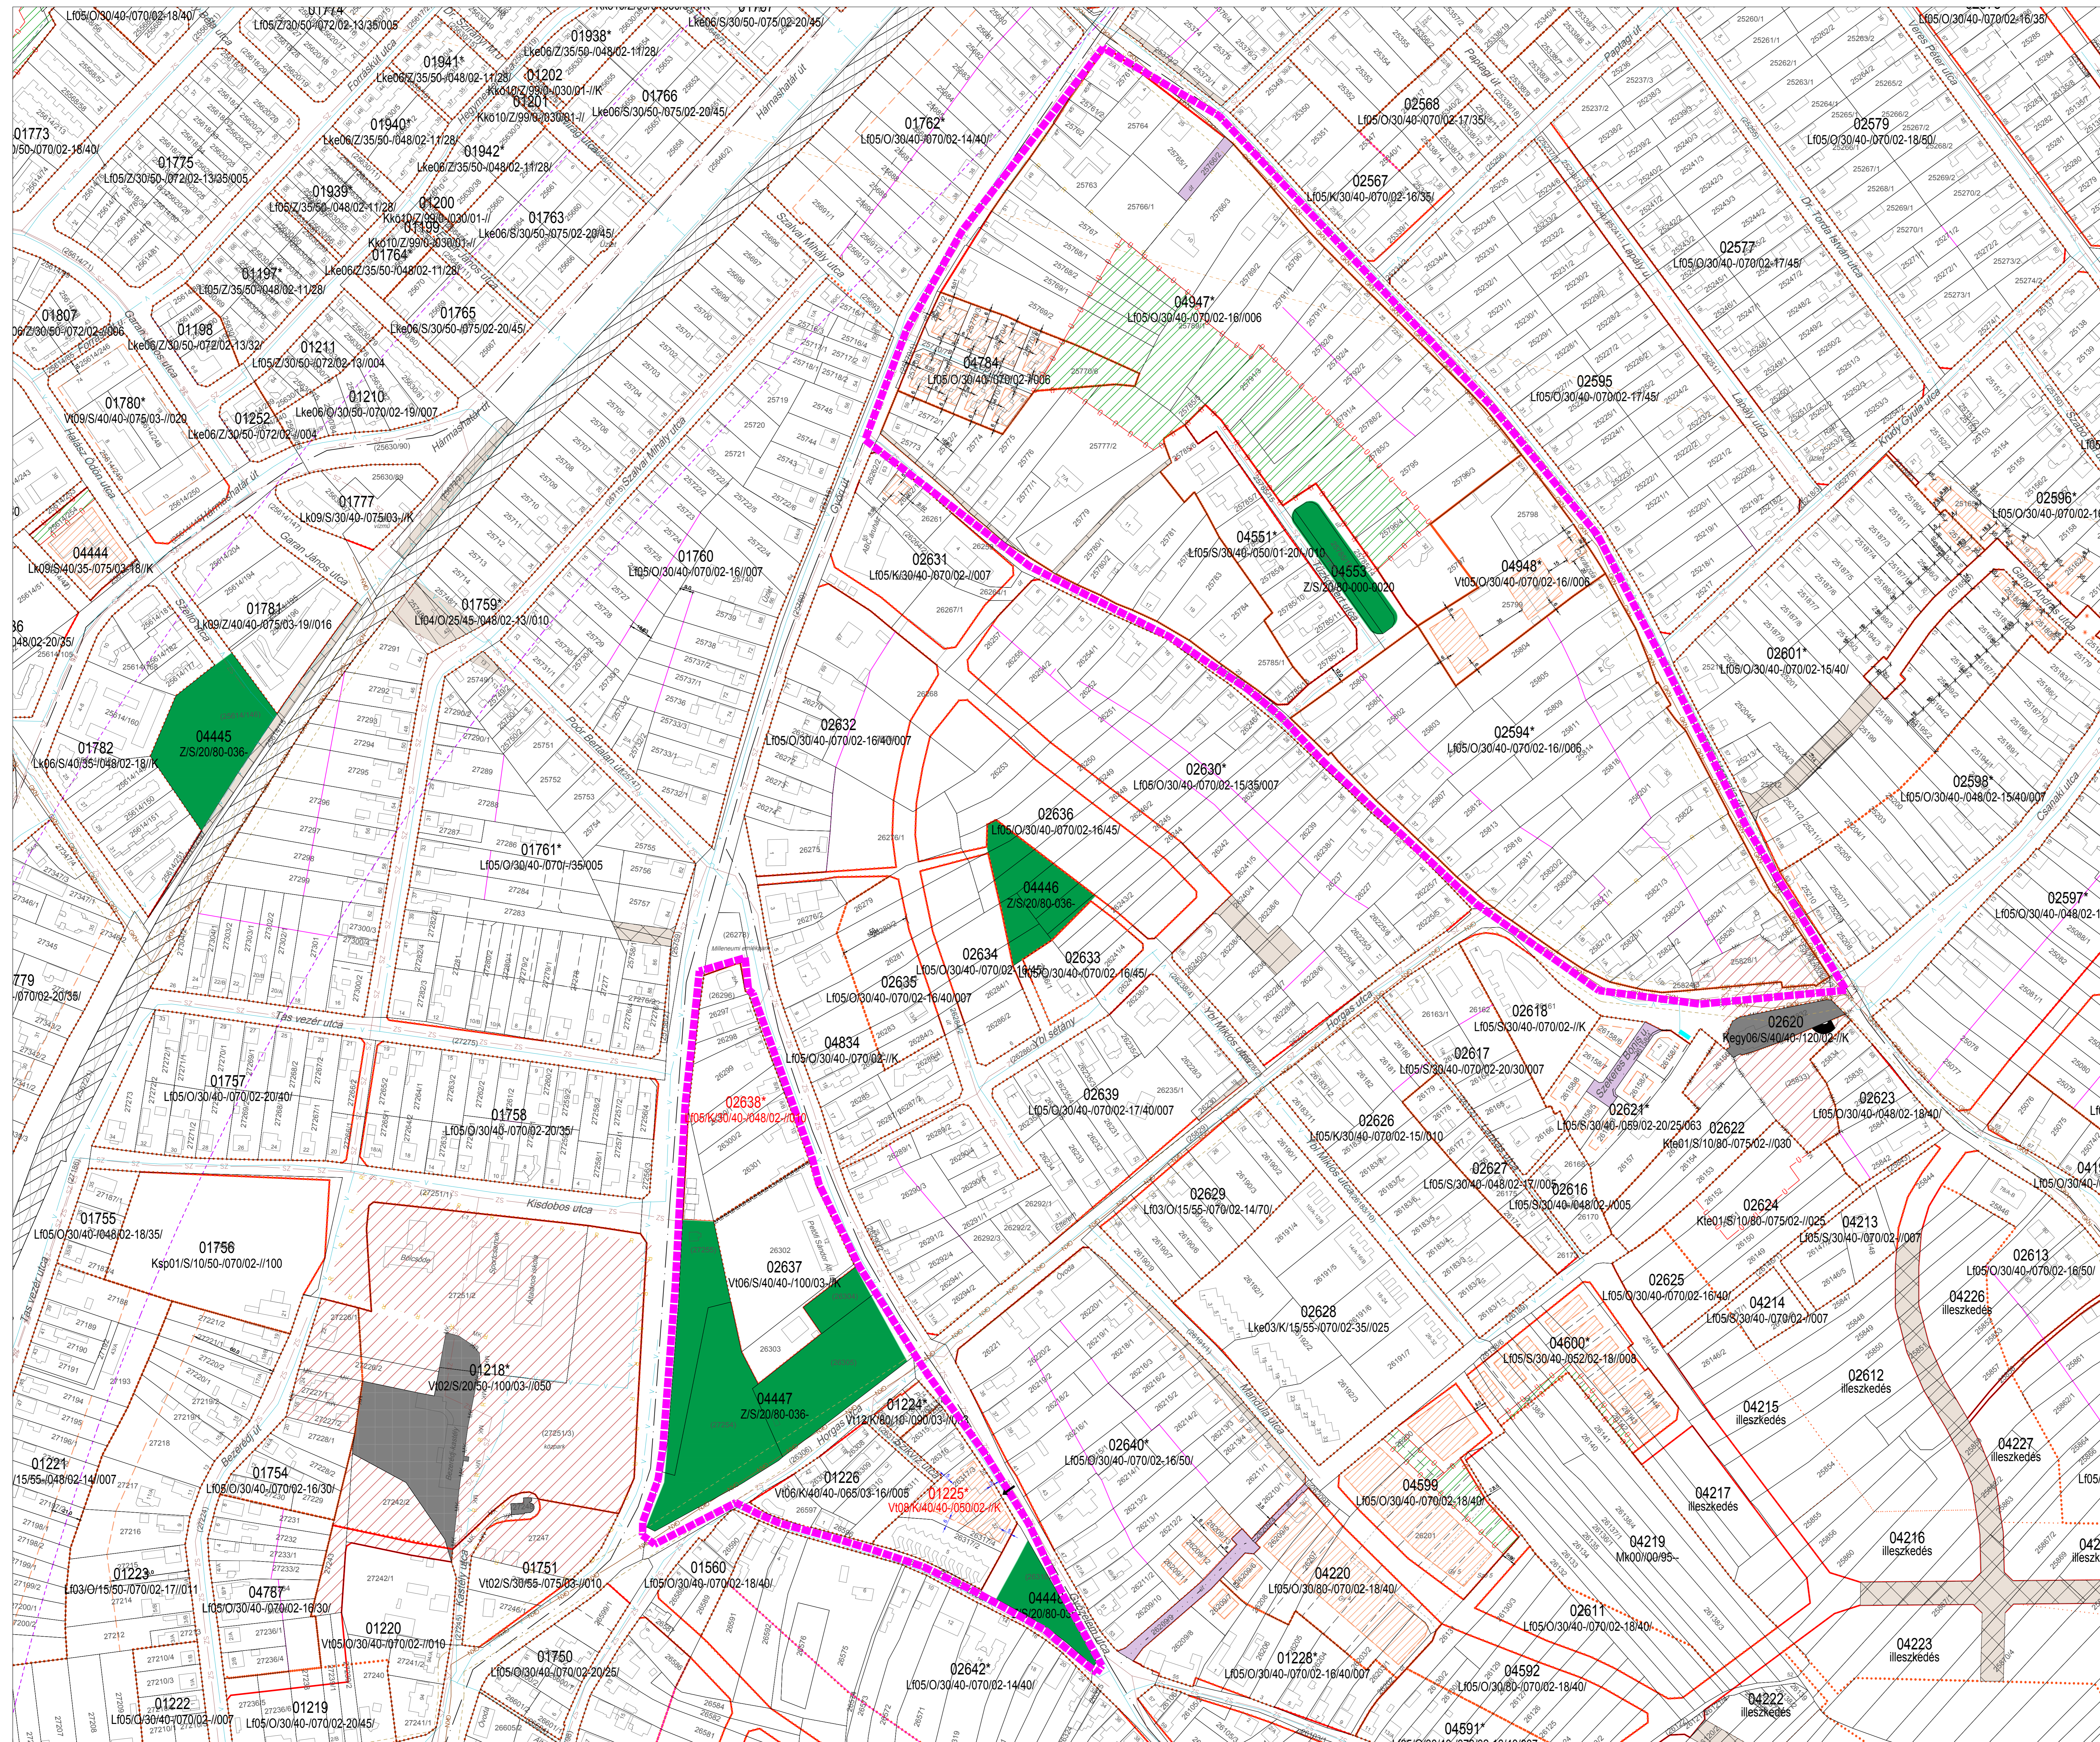


GYŐR MEGYEI JOGÚ VÁROS SZABÁLYOZÁSI TERVE

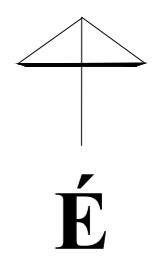


módosítással érintett terület határa

1/2006. (I.25.) rendelettel elfogadott Győr Szabályozási Terve (SZT) című tervei alapján
Győr Megyei Jogú Város Önkormányzati Kögyülésénekrendeletével való módosítása

REGIOPLAN

Munkaadó neve:	Győr Megyei Jogú Város Önkormányzata	Munkaszám:	Rp.1.143-25
Munka neve:	Győr Megyei Jogú Város településrendezési terv módosítás	Módosítás szám:	SZTM 2025-010
Munkarend neve:	Szabályozási terv módosítása	Rajzsám:	SZTM 2025-016
Rajz címe:	Győr Szabályozási Terve	Rajz címe:	SZT
Felcélós településtervező:	Szeredi Gábor TT 08-0553	Településrendezés társtervező:	2026.02.
Felcélós közlekedéstervező:	Réder Tibor K18-1/08-0133	Felcélós közműtervező:	Ferenczi Huba TE-108-0253
Felcélós zöldfelületi és tájrendezési tervező:	Pekérné Szabó Piroksa Tk-08-0073	Felcélós vízgazdálkodási tervező:	

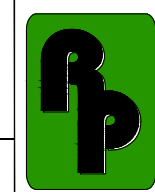

A tervezési alaptérkép az állami adatok felhasználásával készült