


É

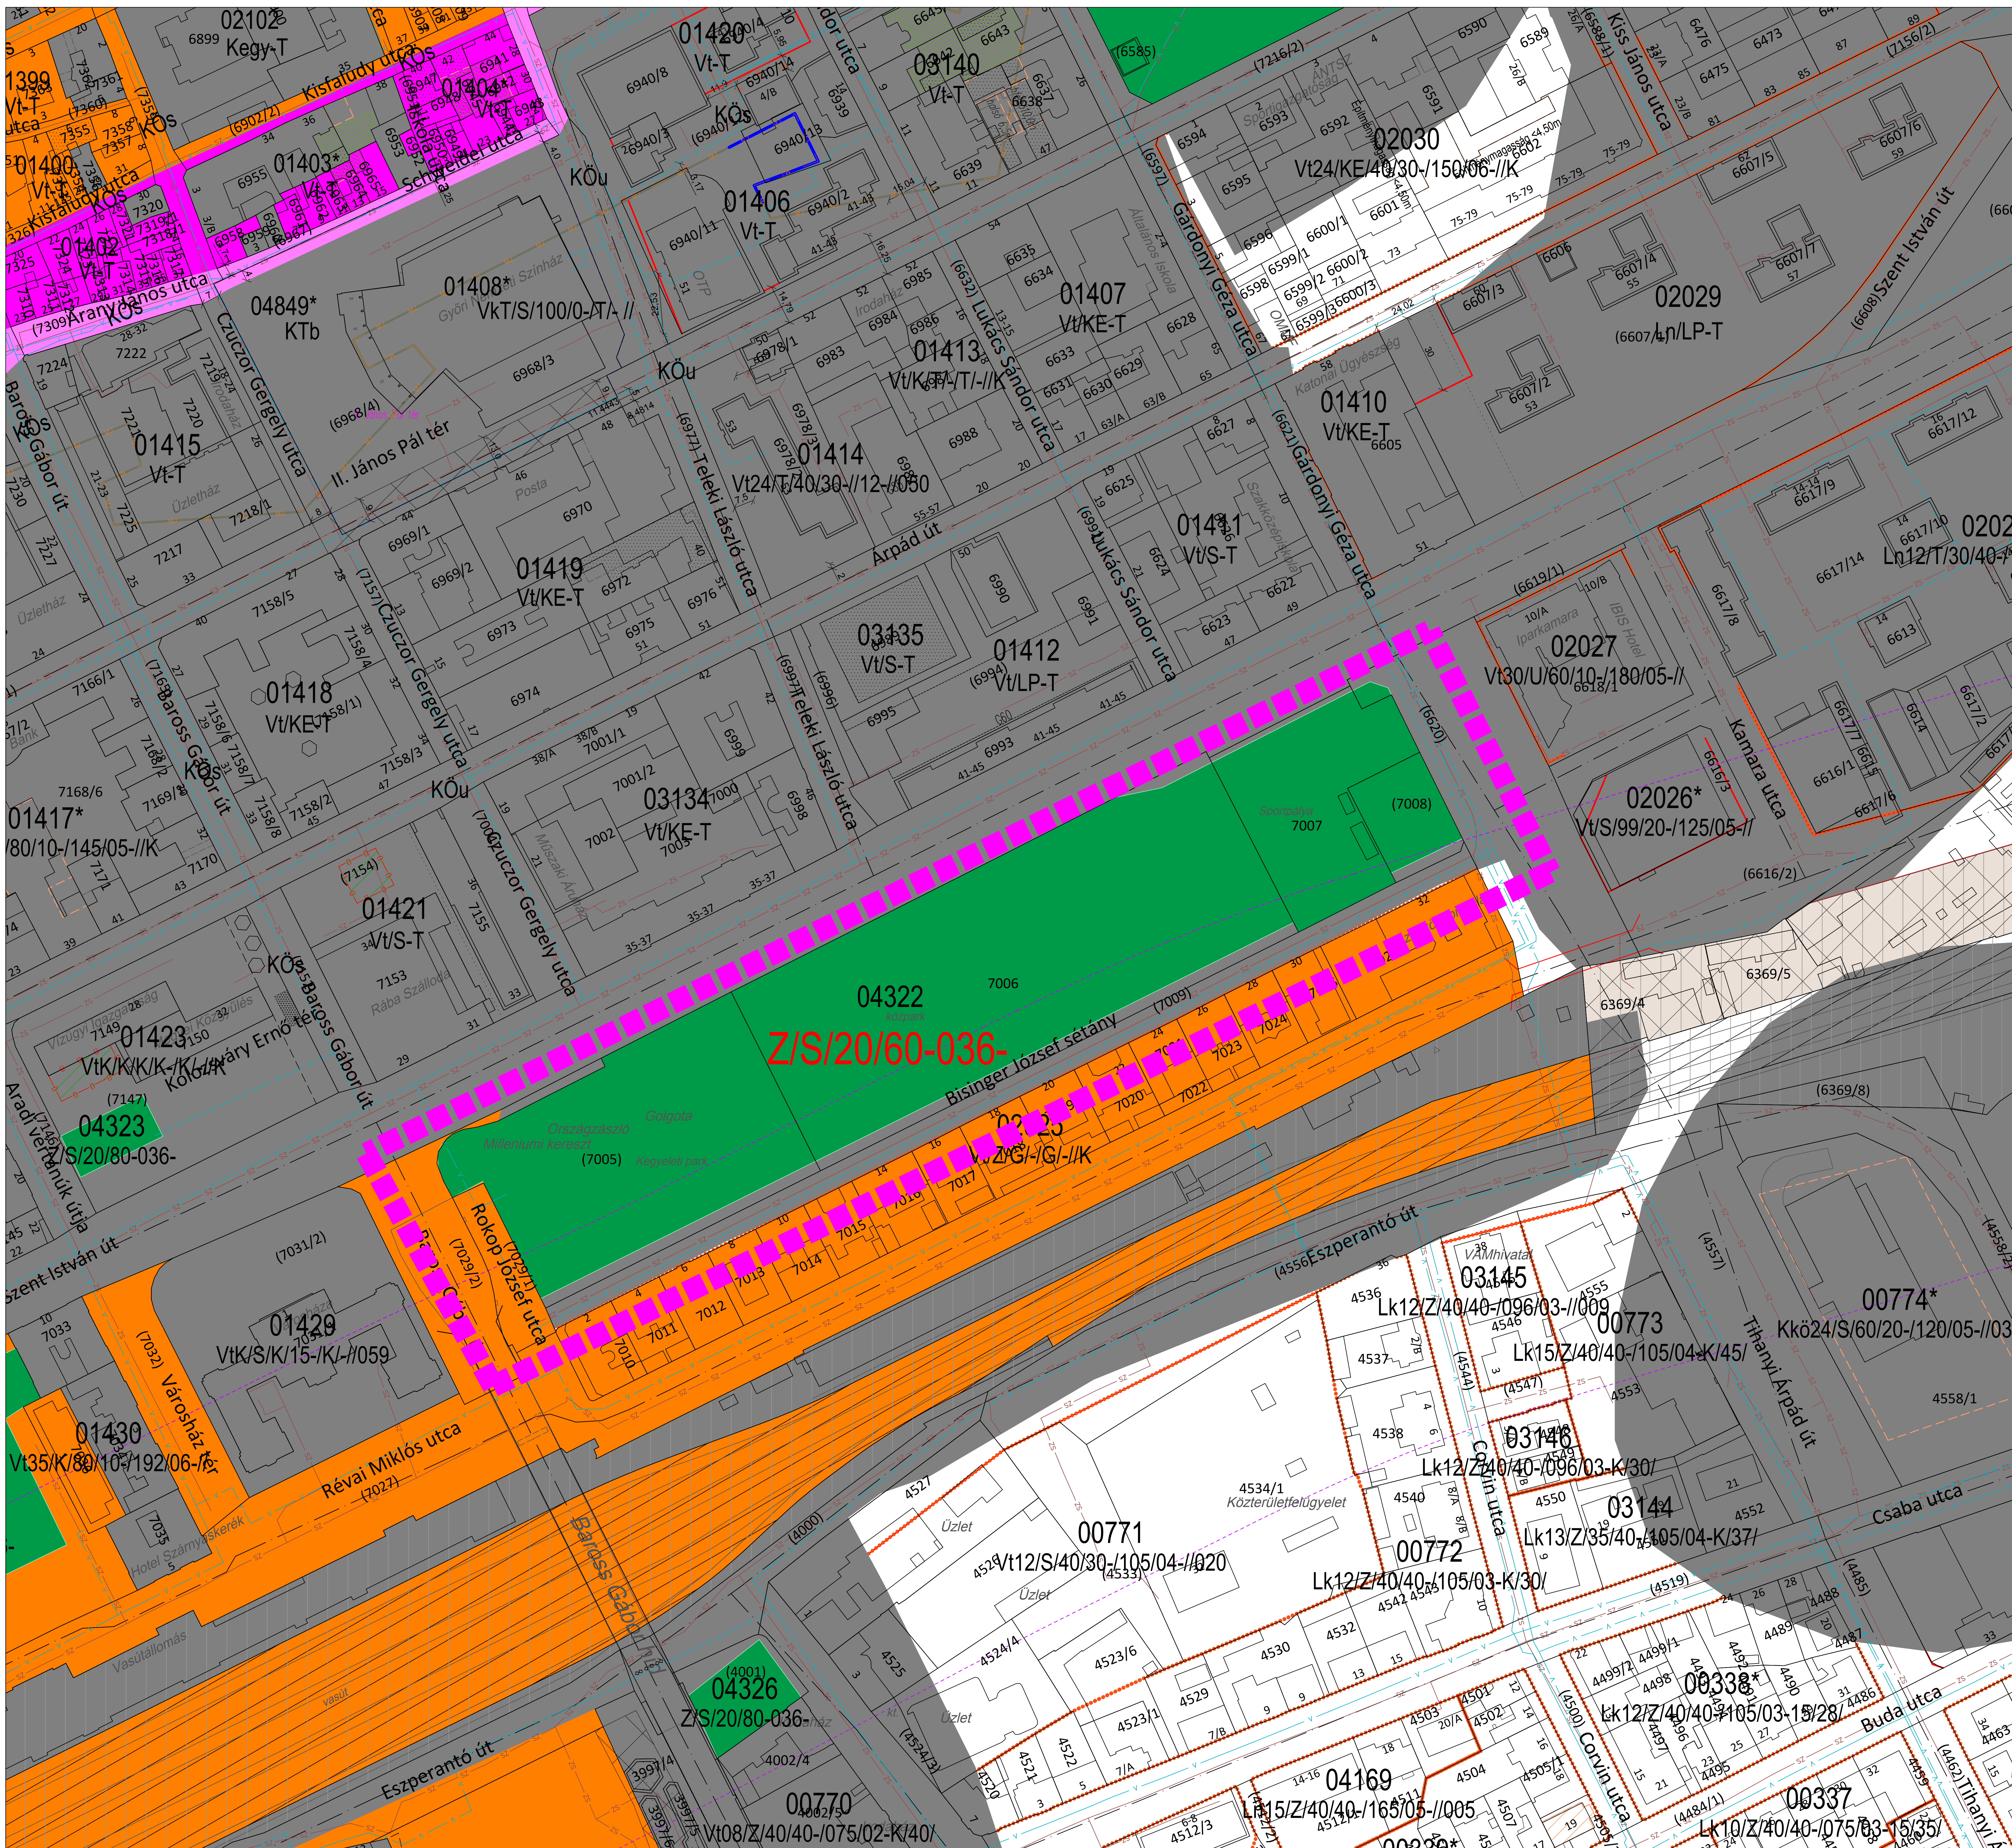

módosítással érintett terület határa

1/2006. (I.25.) rendelettel elfogadott Győr Szabályozási Terve (SZT) című tervlapjának
Győr Megyei Jogú Város Önkormányzat Közgyűlésénekrendeletével való módosítása

REGIOPLAN Könyvesút és Telépülésvezető Kft. 9022 Győr, Újkapu 1/a Tel.: 9021 1040, 520-5751 e-mail: regioplan@regioplan.hu		
Megrendelő neve: Győr Megyei Jogú Város Önkormányzata		
Munka neve:	Győr Megyei Jogú Város településrendezési terv módosítás	Munkaszám: Rp.1.143-30
Munkaársneve:	Szabályozási terv módosítása	Módosítás száma: SZTM/2026-001
Rajz címe:	Győr Szabályozási Terve	Rajzszaám: SZT
Teljesítés feladatnve:	Telépülésrendezési társzerző: <i>tervező és szerző</i>	Dokumentáció dátuma: 2026.06.
Szerzői Jogi ID: 08-0653	Feladats közzététel: <i>6.6.6</i>	
Teljesítés közzététel: <i>6.6.6</i>	Feladats közzététel: <i>6.6.6</i>	Feladats földmélési és tájrendezési terv: <i>6.6.6</i>
Réder Térkép K10-1108-103	Fereneti Ház K10-1028-023	Pekkereti Szabó Piroka T10-08-0073