
# A 02030 SORSZÁMÚ ÖVEZET TELKEINEK BEÉPÍTETTSÉGE M 1:1000

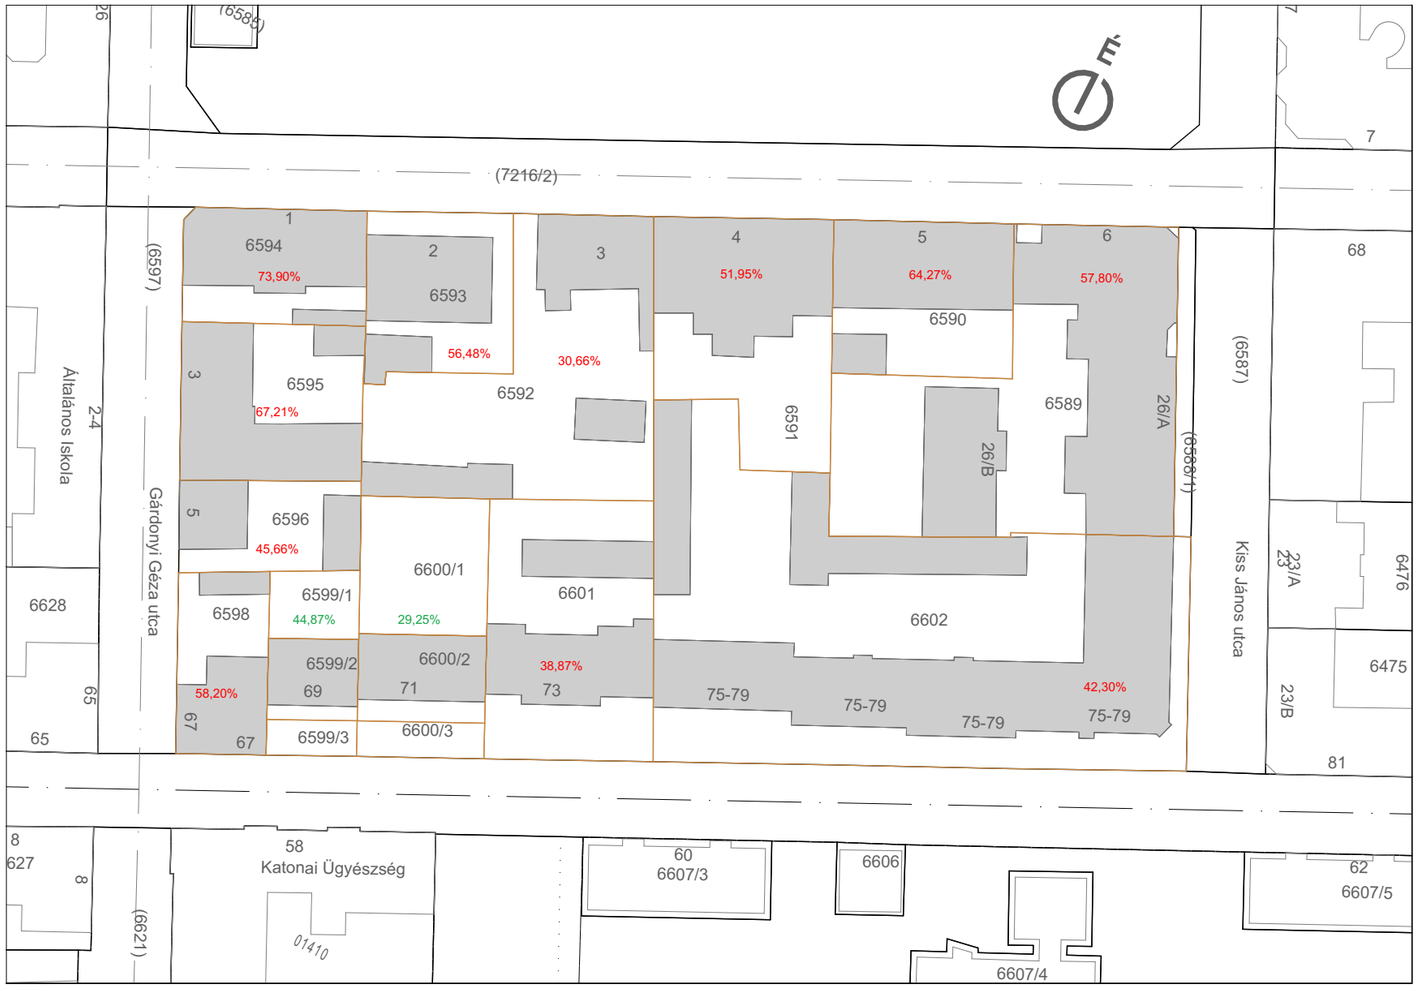


Pirossal jelzett értékek a telek beépítettségét mutatják.

Zölddel jelzett értékek a tárgyi telek és a hozzá tartozó hátsókerti, önálló telekkel együtt számított beépítettségi értékét mutatják.

Megengedett legmagasabb beépítettség: 40%
A telektömb átlagos beépítettsége: 50,88%
A telektömb átlagos beépítettsége a tárgyi ingatlant nem figyelembe véve: 52,56%


építész tervező

ADVIA GROUP Kft.
9023 Győr, Buda utca 19. I. em. 5. a.

Tóth Norbert
É 01-5516
+36/20 808-88-04
nortoth@gmail.com


építtető

Győr Megyei Jogú Város Önkormányzata
9021 Győr, Városház tér 1.

megnevezés

Beépítési tanulmány

tervfajta

tanulmányterv

helyszín

9022 Győr, Batthyány tér 3.
hrsz.: 6592

tervlap

Beépítettség vizsgálata

V-1

M 1:1000

kelt

2026. szeptember 28.